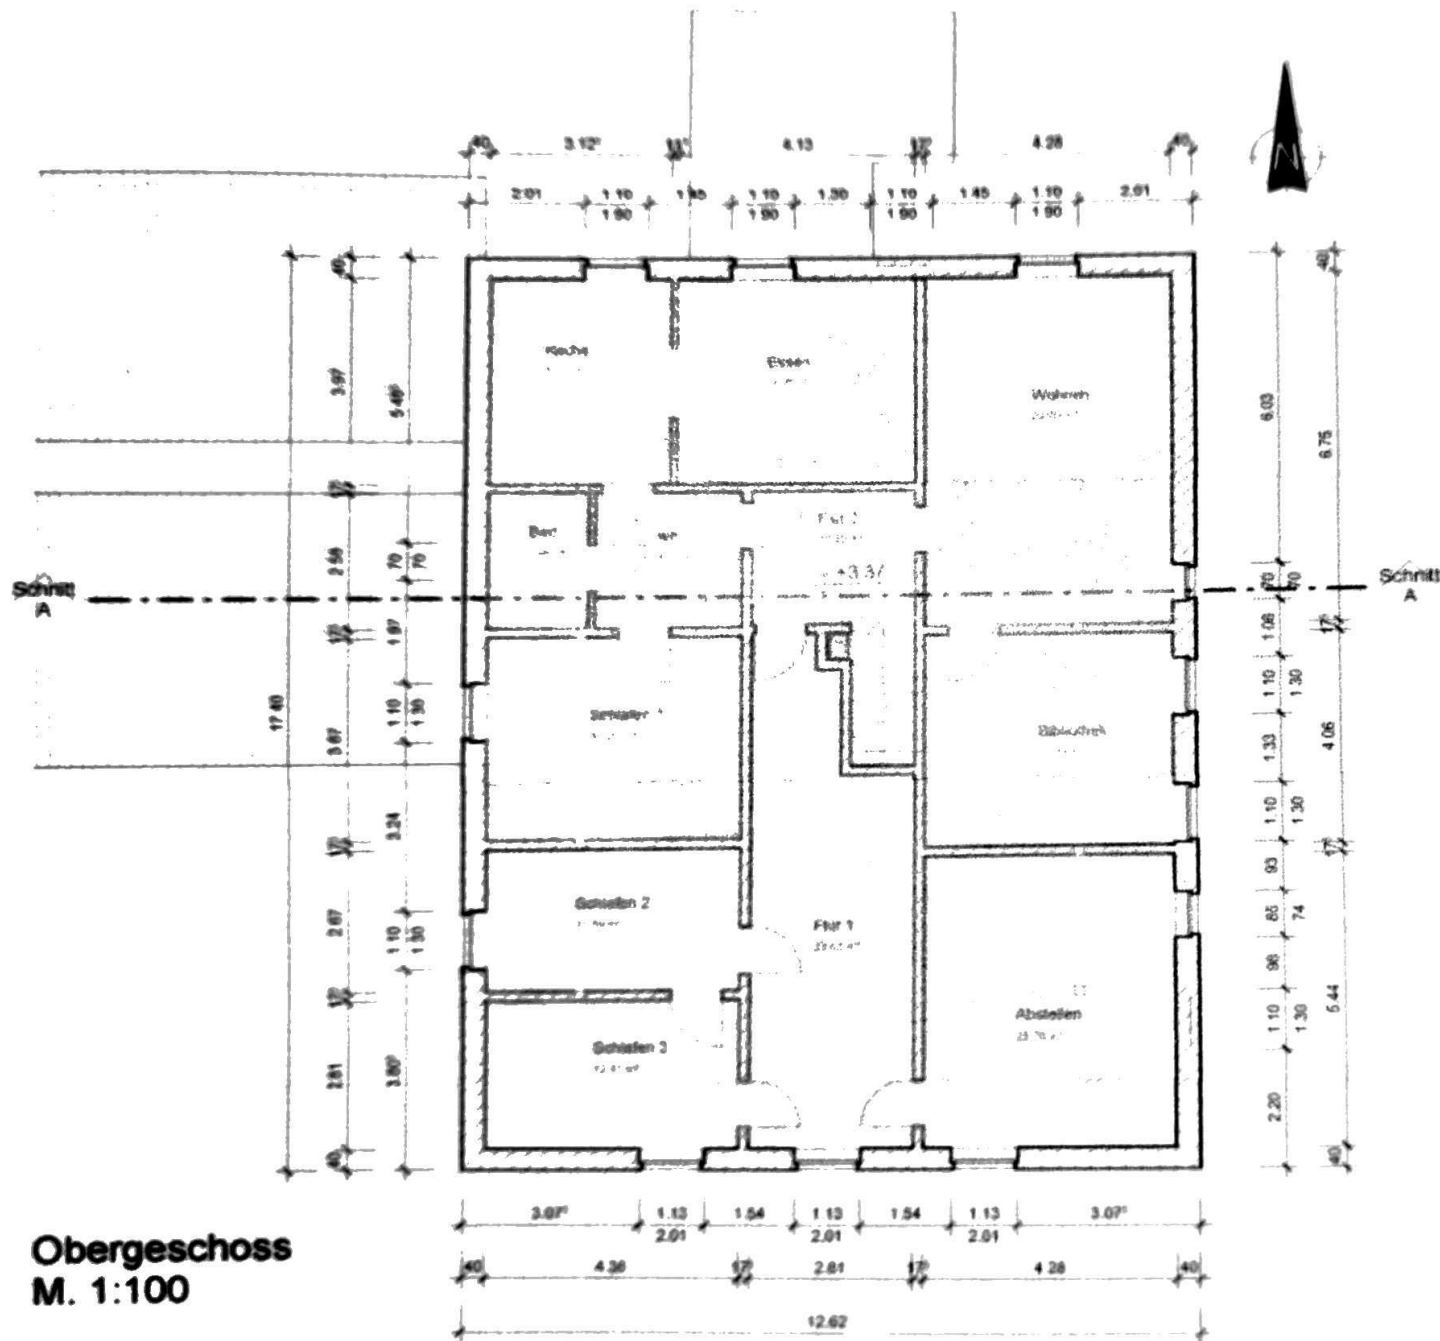


Als Wohnung ausgebaut
zzgl. einem Dachstudio

Fast fertig ausgebaut

Ausbaureserve

Bauantrag - Obergeschoss

Bauvorhaben: Dachsanierung
Langwarder Strasse 112
26969 Butjadingen

Bauherr: Magdalene und Michael Remmers
Paulstraße 7 A
26129 Oldenburg

Entwurfsverfasser: Dip.-Ing. Heinz Gottwald
Im Technologiepark 4
26129 Oldenburg

Maßstab: 1:100

Datum: 22.02.2016

Plan-Nr.: A102

Index: