



Nord - Ansicht

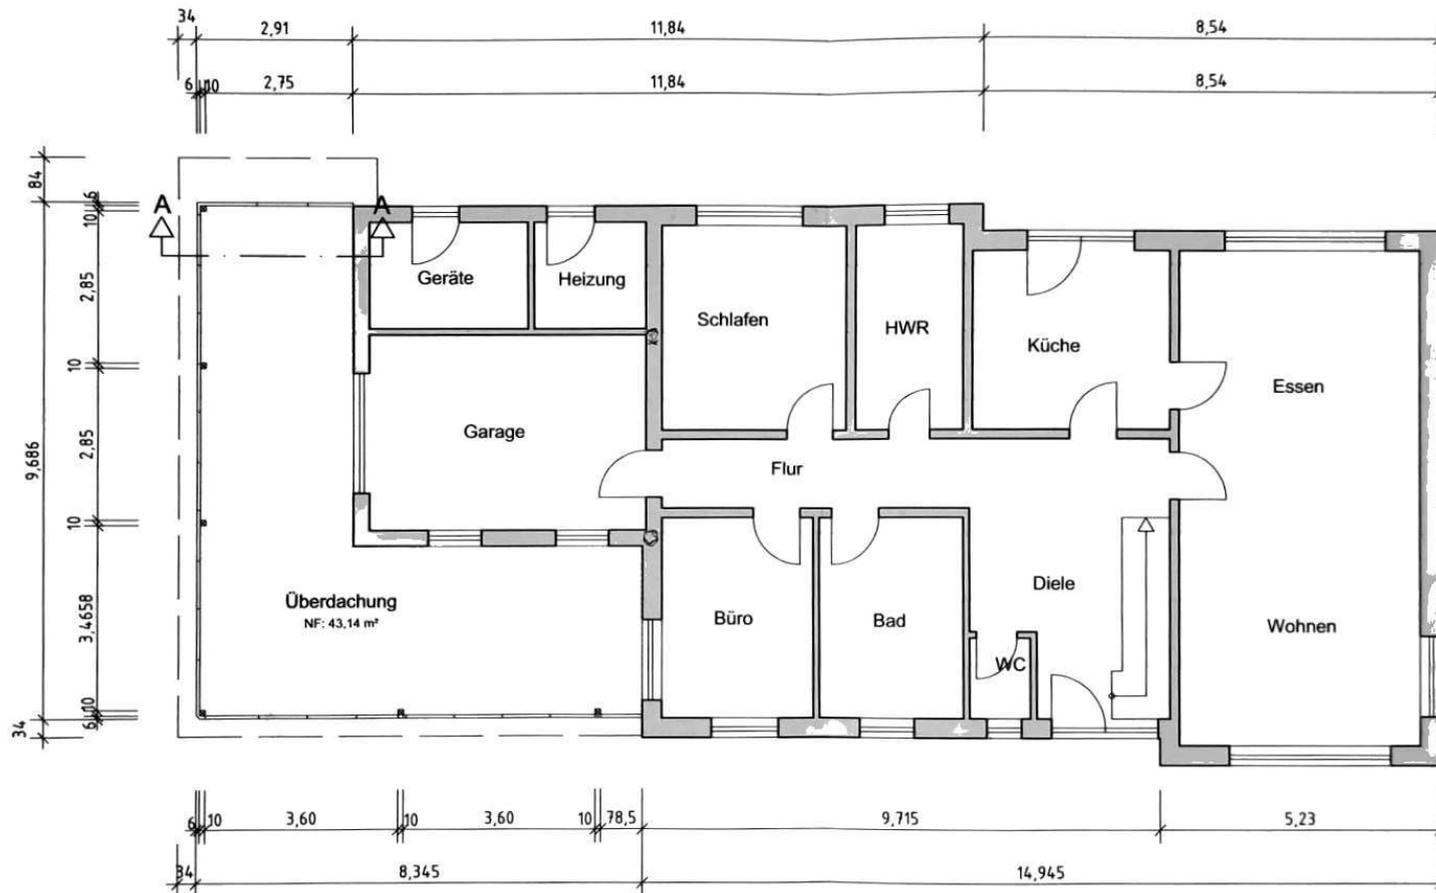

West - Ansicht

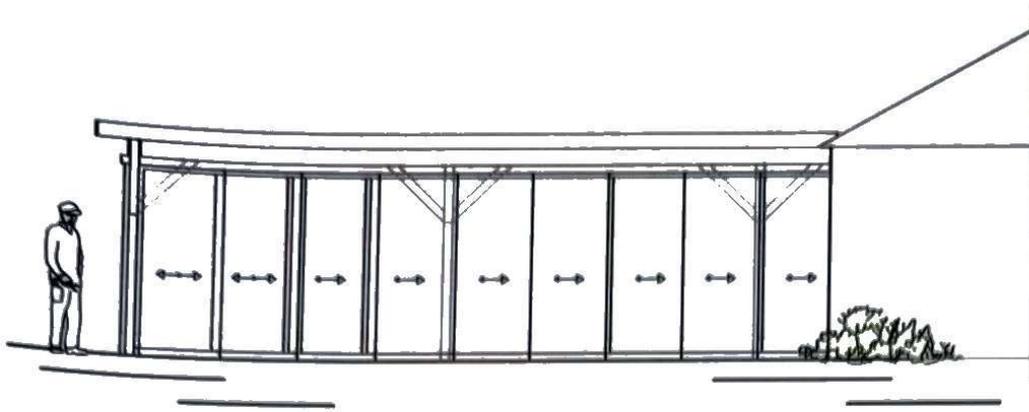




Süd - Ansicht

Anlage zur Baugenehmigung  
Nr. 17501/2013

Bauaufsichtlich im Rahmen des vereinfachten Baugenehmigungsverfahrens geprüft.  
Leer, den 22. Juli 2014  
Ludwig Leor, Bauaufsichtsamt  
im Auftrag:

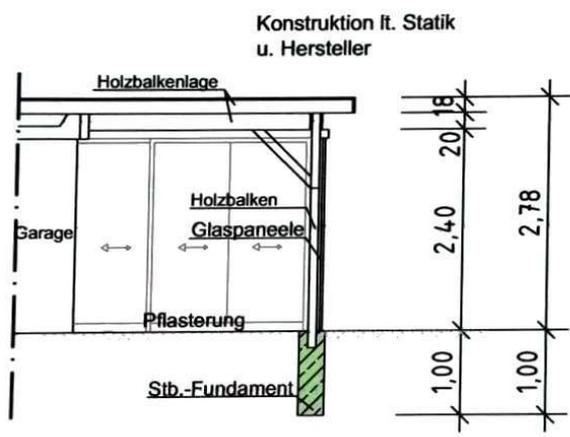

Schnitt A - A

**THIEBEN**  
ARCHITEKTUR- U. ING. BÜRO

Untenende 2 26817 Rhaderfehn  
Tel. 04952/829787 Fax: 04952/829781



BAUHERR: Herr N. J. A. Neele  
BAUORT: Klostermoor, Habichtstraße 15  
BAUOBJEKT: Errichtung einer umschlossenen Überdachung

DARSTELLUNG: Grundriss, Ansichten, Schnitt

MASSTAB	BLATT	GEZ	DATUM	ÄND
1:100	E 01	C.B.	17.05.13	01.07.13

BAUHERR

LVM Versicherung, 48126 Münster

0A 3007 3DF0 8E 000E 3D55  
DV 04.22 0.85 Deutsche Post



\*2272\*0059299\*93\*

Herrn  
Nicolaas Jacobus Anicetus  
Neele  
Habichtstr. 15  
26817 Rhaderfehn



LVM-Versicherungsagentur  
Nils Jungeblut  
Mühlenstr. 4, 26871 Aschendorf  
Tel. 04962/1578 Fax 04962/909234  
Hauptkanal links 82, 26871 Papenburg  
Tel. 04961/92200 Fax 04961/922020  
info@jungeblut.lvm.de  
www.jungeblut.lvm.de

VM-Nr.: 21414/18

LVM-Vertragsservice  
Telefon: 0251 702-4772  
sc-svertrag@lvm.de

Münster, 16. April 2022

### Beitragsrechnung für Ihre Sachversicherung

Versicherungsnehmer: Nicolaas Jacobus Anicetus Neele  
Versicherungsschein-Nr.: 93.172.374.0 - Sach 91  
Versicherungsgrundstück: Habichtstr. 15, 26817 Rhaderfehn

**Berechnungszeitraum** 01.05.2022 - 01.05.2023

#### Versichertes Objekt

Versicherungsgrundstück: Habichtstr. 15, 26817 Rhaderfehn  
- Weisen Sie uns bitte auf eine Änderung Ihrer Anschrift und/oder Ihres  
Versicherungsgrundstücks hin.-  
Objekt: Hausrat in ständig bewohnter Wohnung im Einfamilienhaus  
Wohnfläche: 160 qm

**Verbundene Hausratversicherung**  
Zugrunde liegende Bedingungen: VHB19

Versicherte Risiken	Versicherungssumme/ Entschädigungsgrenze	Jährlicher Beitrag
<b>Verbundene Hausratversicherung</b>		<b>199,93 €</b>
• Feuer, Einbruchdiebstahl, Leitungswasser, Sturm und Hagel - Teil A §§ 2 - 5 Ziff. 3	51.000 €	
• Pauschaldeklaration		
• Entschädigungsgrenze für Wertsachen - Teil A § 17 Ziff. 3)	15.300 €	
• Ständige Außenversicherung für Sportgeräte und Sportbekleidung - Teil A § 11 Ziff. 5	3.000 €	
• Diebstahl aus Kraft-, Wasserfahrzeugen oder Wohnanhängern innerhalb Europas - Teil A § 3 Ziff. 6	500 €	
• Fahrraddiebstahl - Klausel 7110	4.000 €	
<b>Gesamtbeitrag inkl. Versicherungssteuer</b>		<b>199,93 €</b>
In diesem Betrag enthaltene Versicherungssteuer 27,80 €		

