


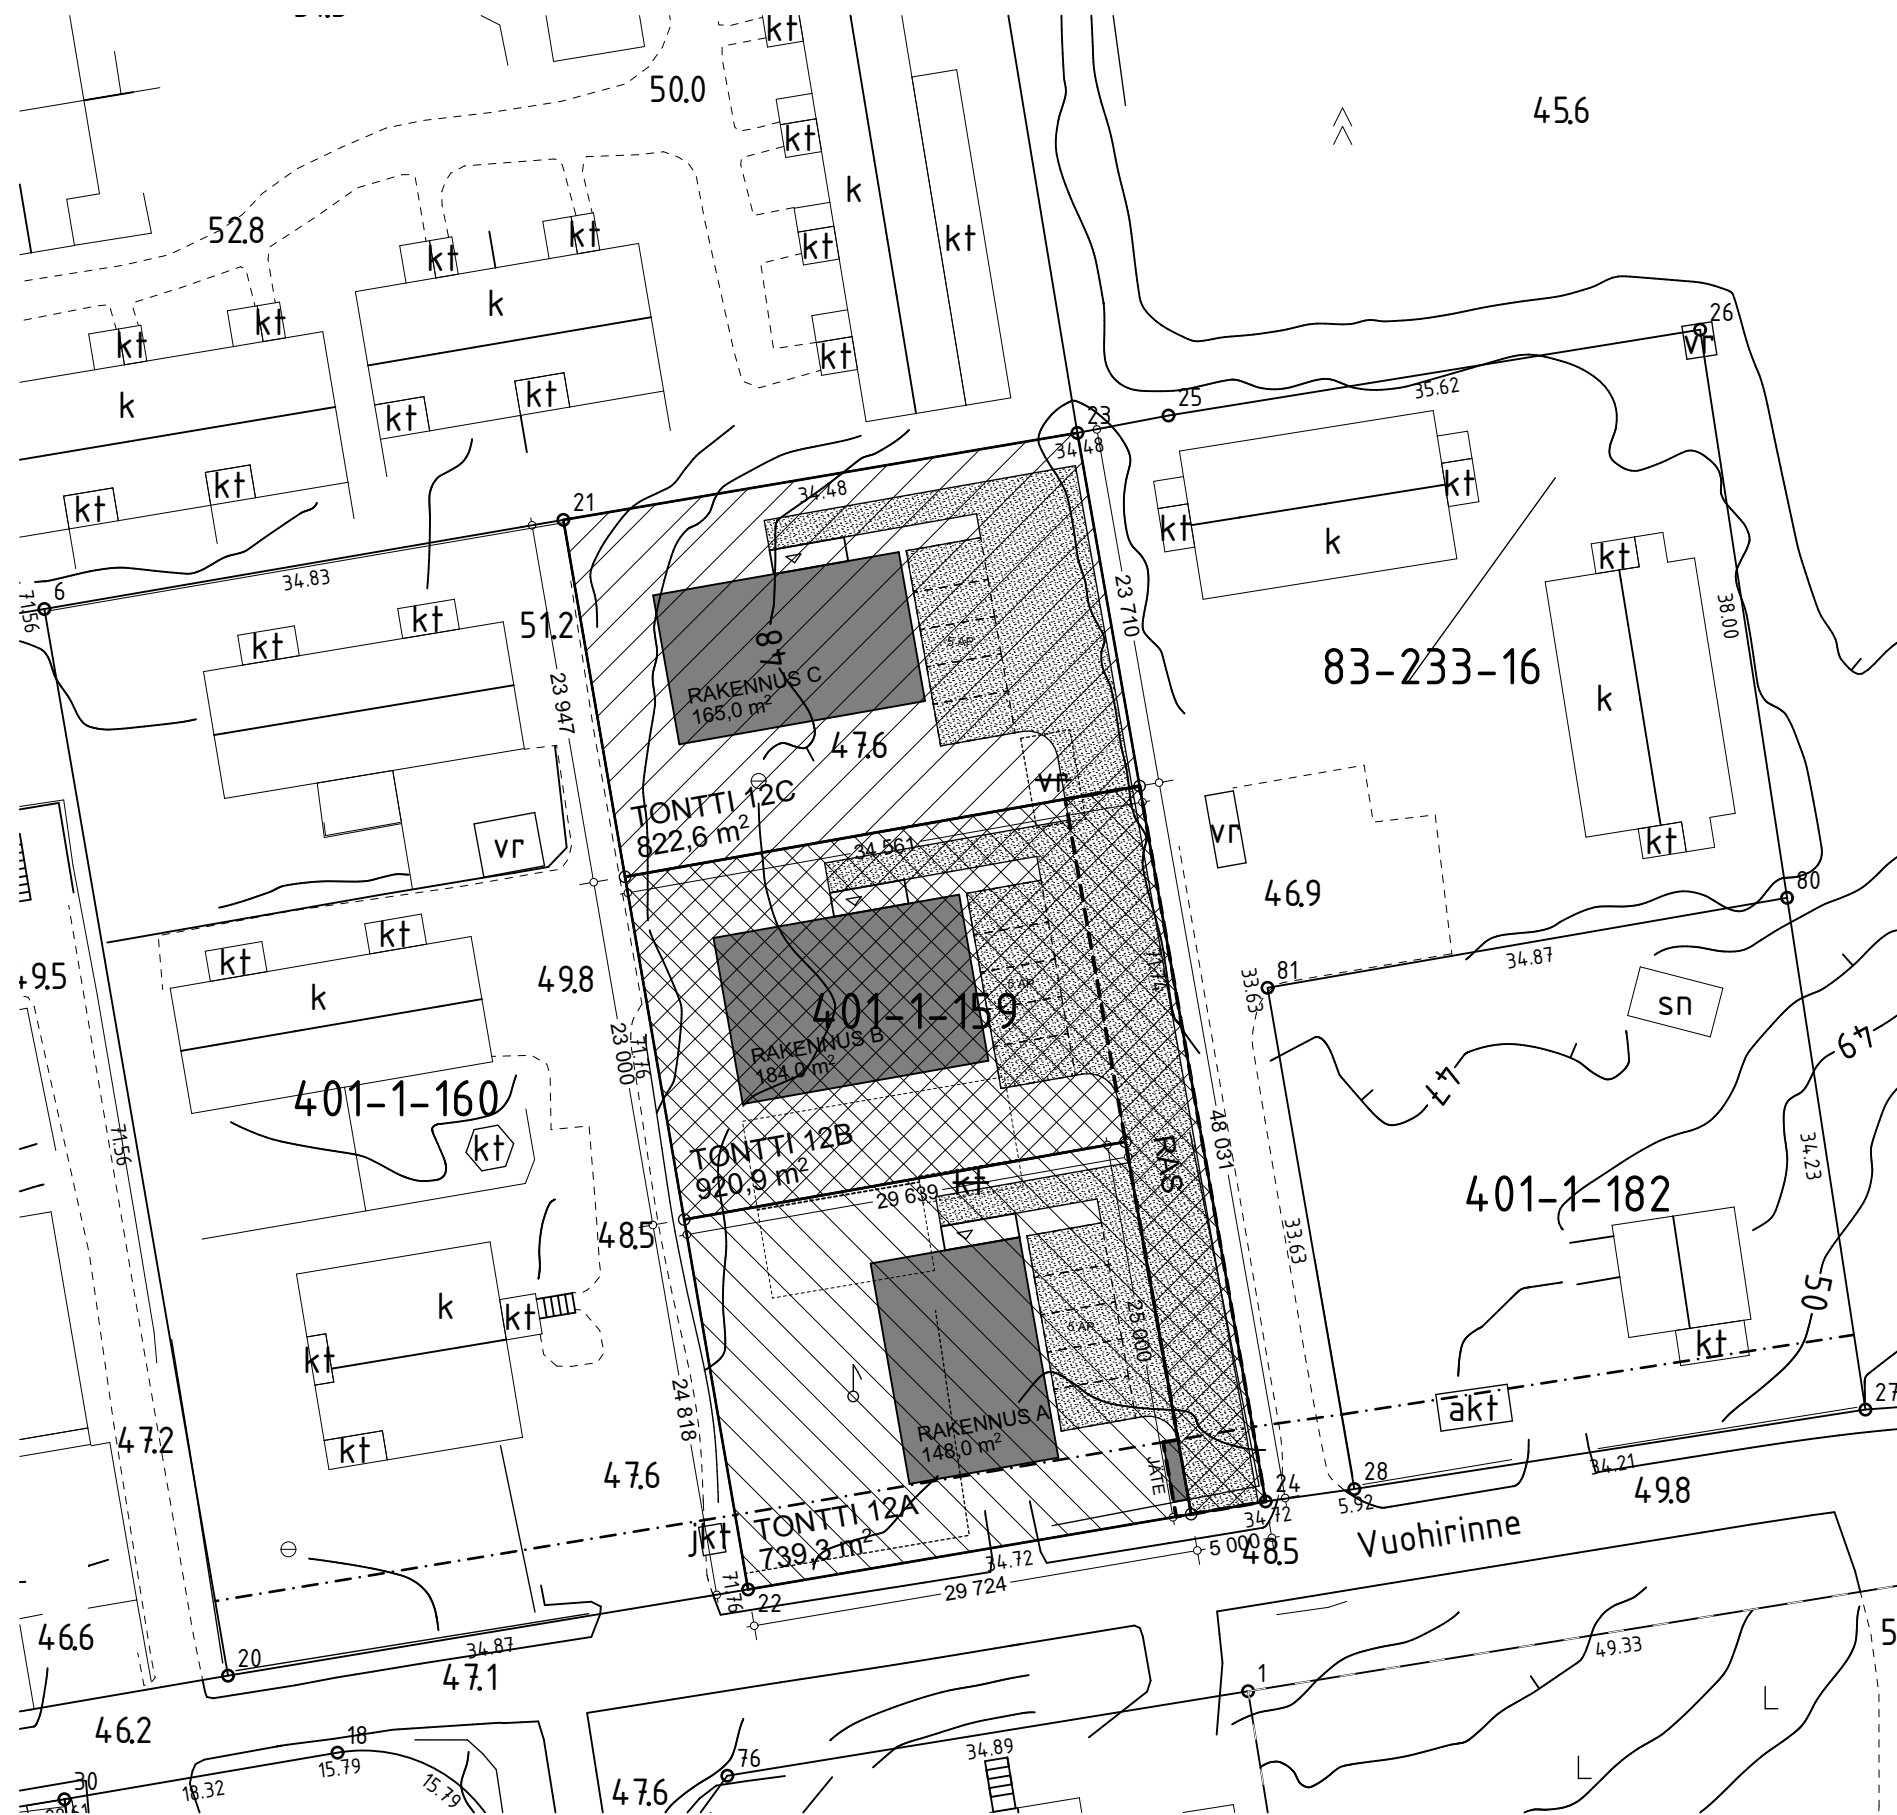

KIINTEISTÖ 92-401-1-159, VUOHIRINNE 12, VANTAA

TONTTIJAON MUKAINEN PINTA-ALA: 2483m²

TONTTIN RAKENNUSOIKEUS: 497m²

AUTOPAIKKAVAARDE: 1ap / 85kem²

TONTTIOSUUS 12A

TONTTIOSUUDEN PINTA-ALA: 739m²

TONTTIOSUUDEN RAKENNUSOIKEUS: 148m²

AUTOPAIKKAVAARDE: 2ap

TONTTIOSUUS 12B

TONTTIOSUUDEN PINTA-ALA: 921m²

TONTTIOSUUDEN RAKENNUSOIKEUS: 184m²

AUTOPAIKKAVAARDE: 3ap

TONTTIOSUUS 12C

TONTTIOSUUDEN PINTA-ALA: 823m²

TONTTIOSUUDEN RAKENNUSOIKEUS: 165m²

AUTOPAIKKAVAARDE: 2ap

AJOYHTEYS: RASITETIE TONTTIOSUUDEN 12B KAUTTA

KOHDE : VUOHIRINNE 12, 01480 VANTAA

PÄIVÄMÄÄRÄ : 3.11.2023

PIIRUSTUS : TONTINMUODOSTUSSUUNNITELMA

PROJEKTI : 23188S VUOHIRINNE 12 - -

MITTAKAAVA A3: 1:500