


Cirstu pils

Pirmā stāva plāns

Stāvs
H=3.80

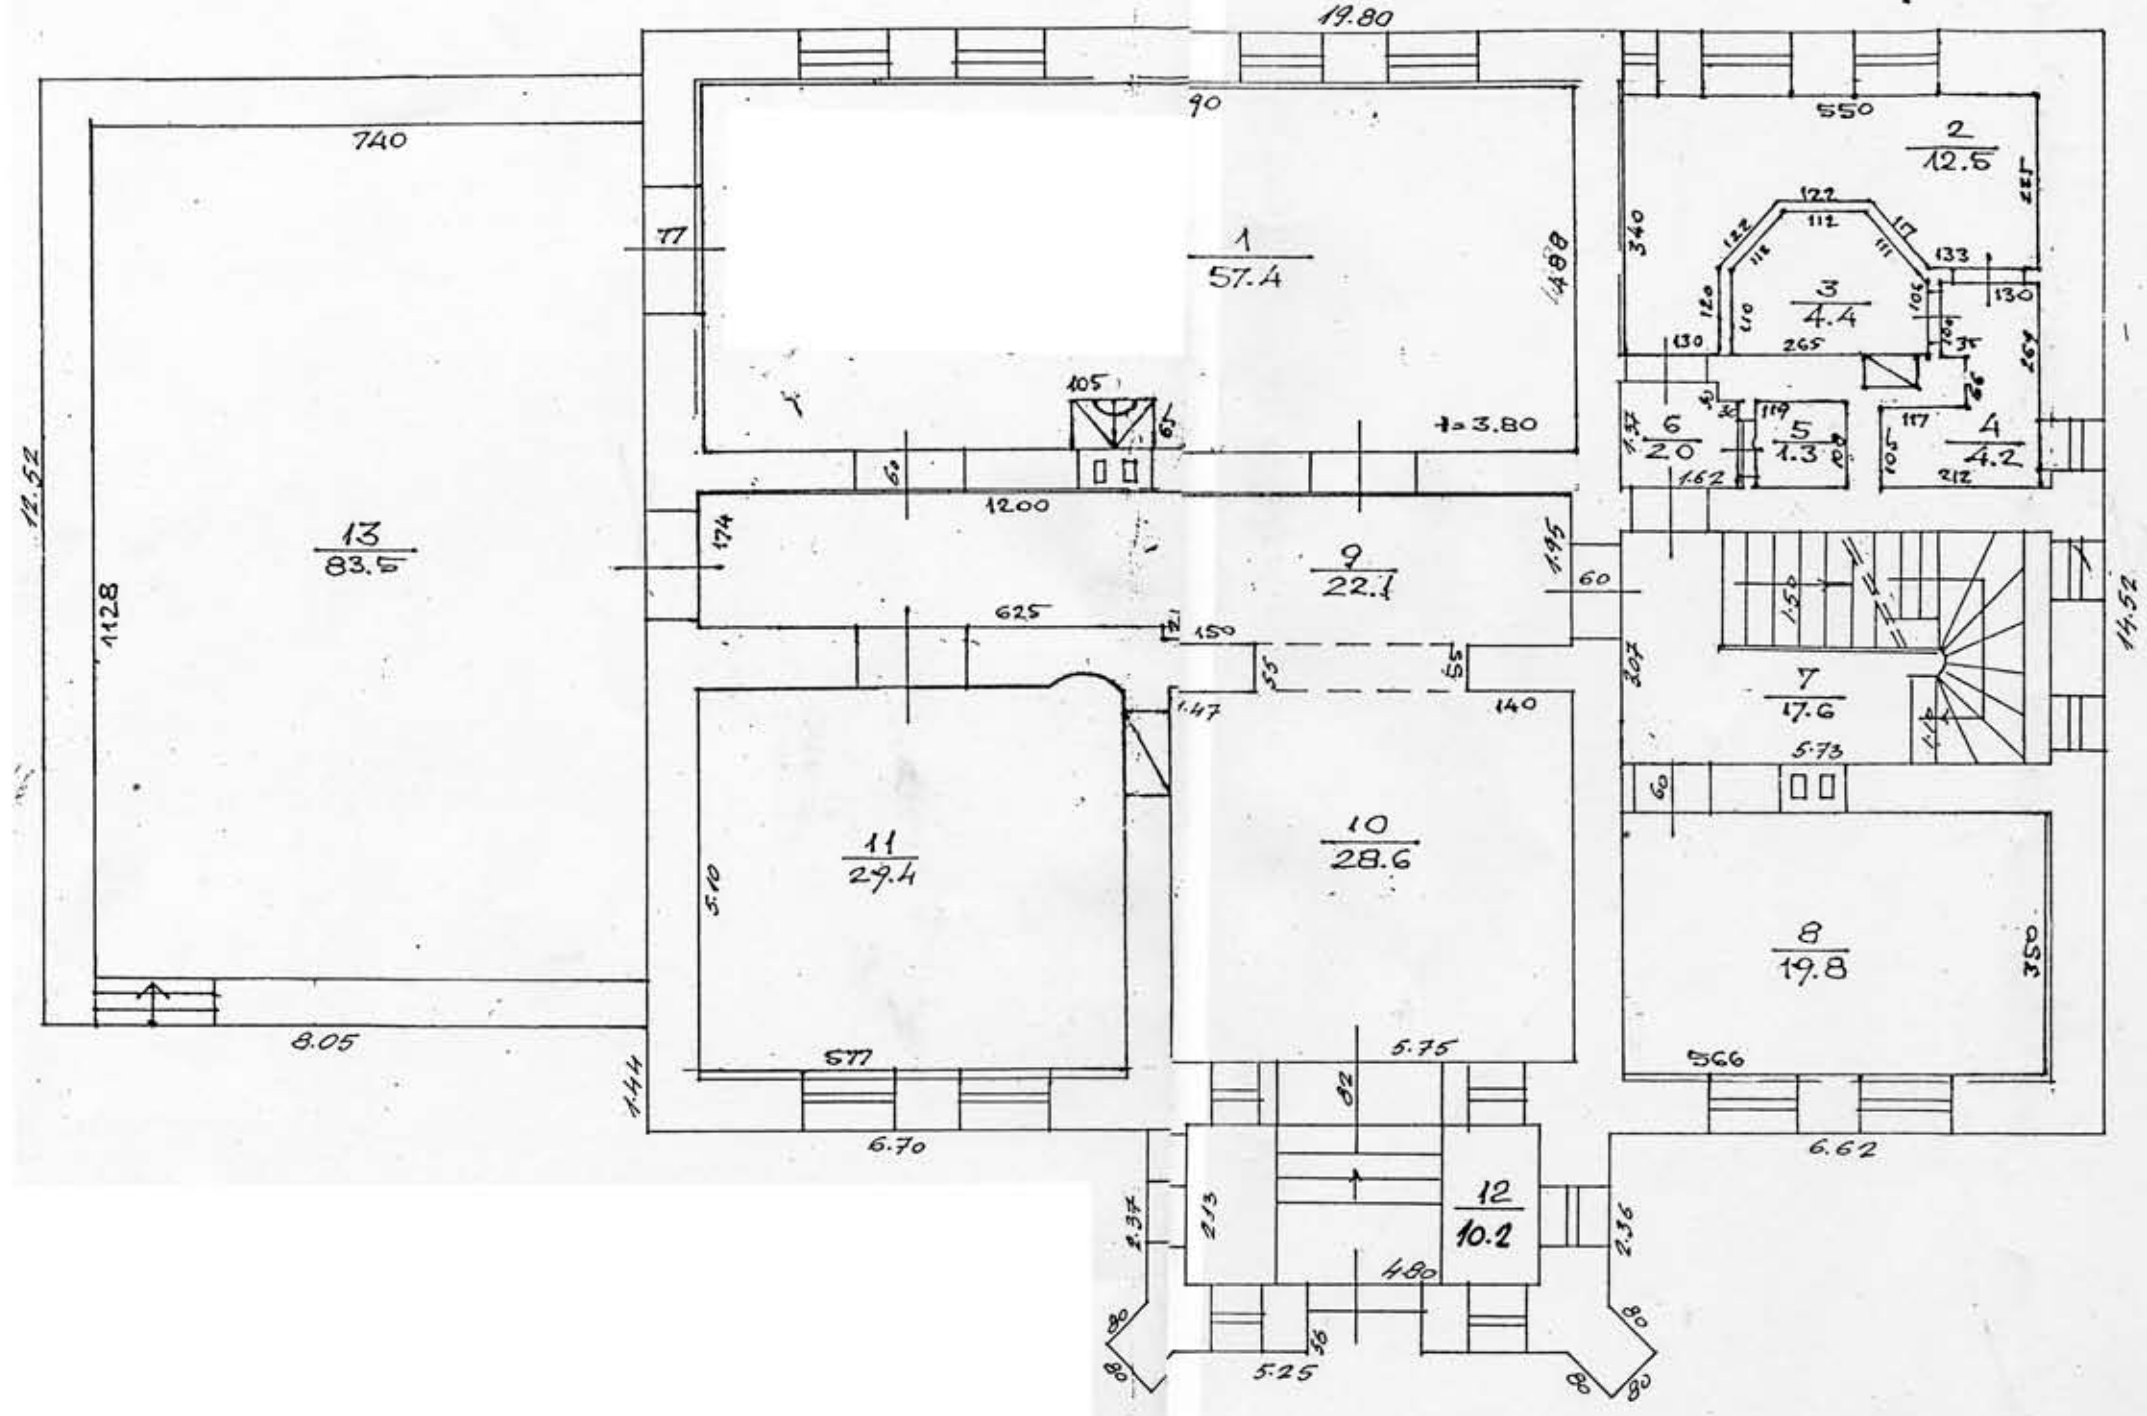

Mērogs 1:100

Tekošās-pārmaiņas

izpildītas

07. 08. 2001 g.

Tehniskā J. Ozoliņš

Kontrollēris

Pr. k. ka

inženierbūvnieks

Rasītais-

Kontrollēris:

17. jūlija 1991 g.


celtniecība Nr. 1

Jnešu ciematā (ciematā) Cēsu

Cirstu pils

Otrā stāva plāns

Stāvs
H=3.75

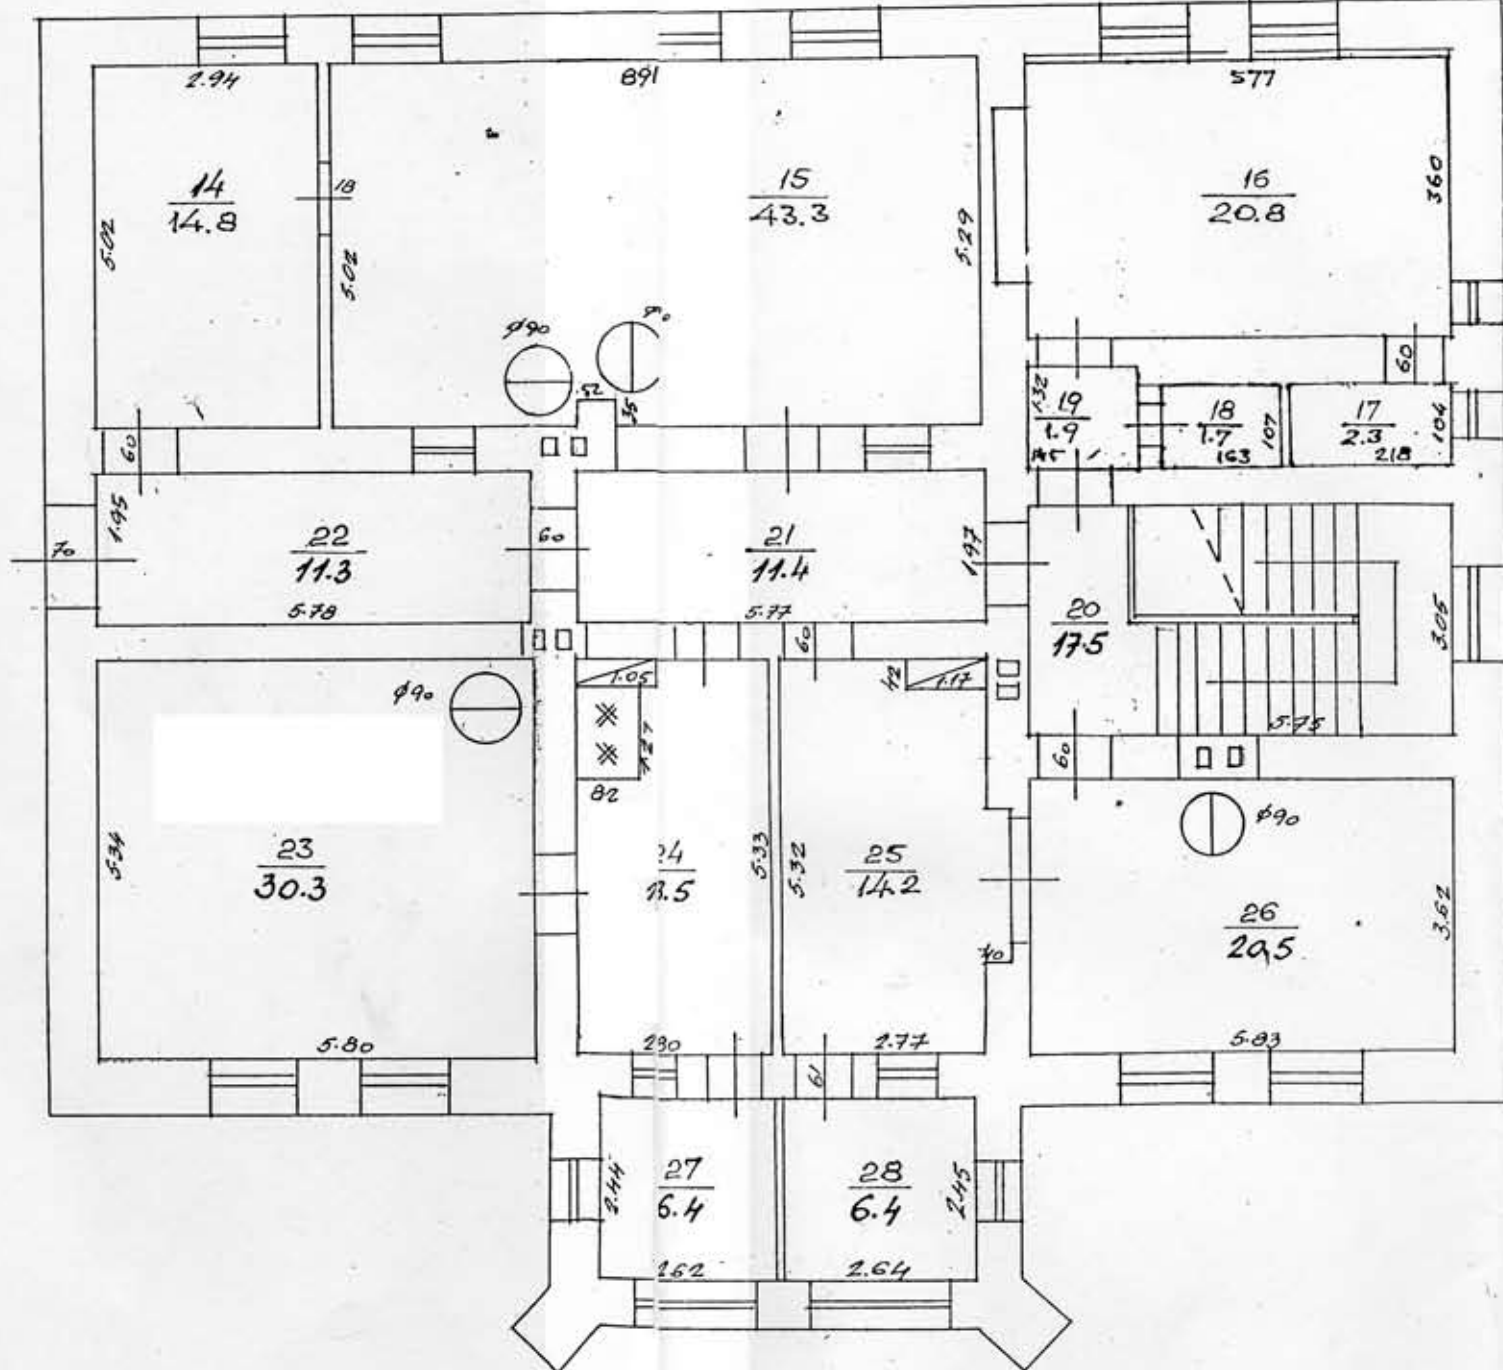

Mērogs 1:100

Tekošās pārmaiņas

izpildītas

07. 08. 2001. g.

Tehniskā J. Ozoliņš

Kontrollēra

Praktiķa

Arhitekta

Raksts

Konstruktors

17. jūlijā 1990. g.

Stāva plāns


celtni Nr. 1

Jelšu pilsētā (ciematā) Cēsu rajonā

Cirstu pils

Pagrāba stāva plāns

Stāvs
H = 1.95
v.d.

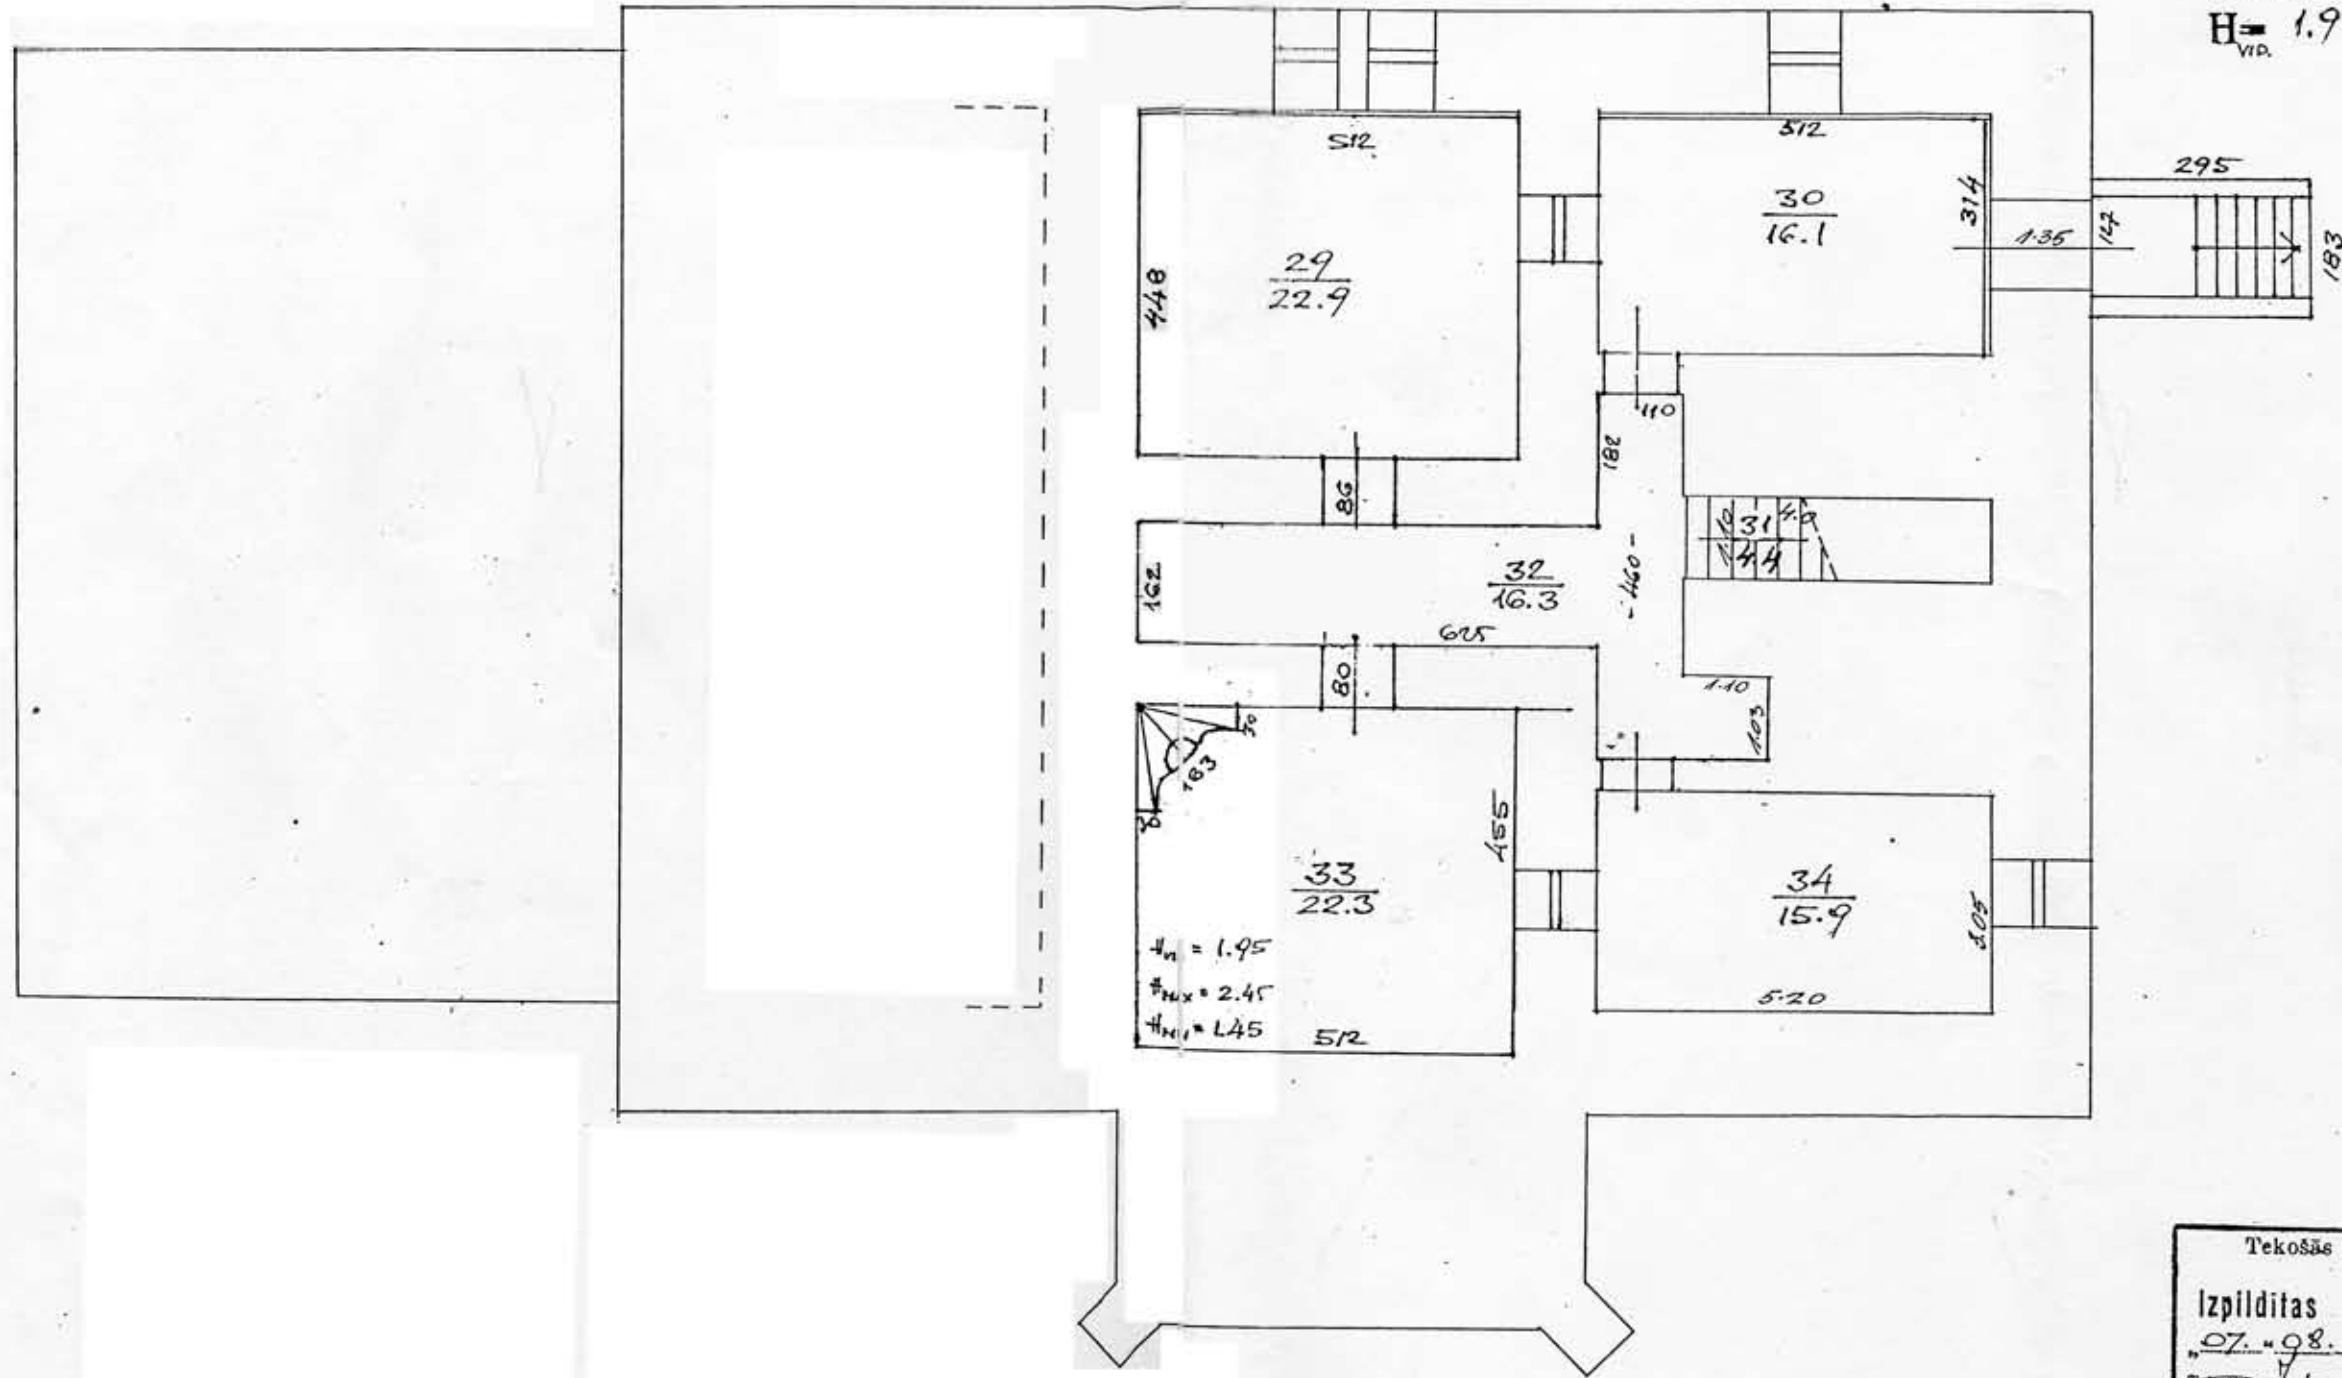

Mērogs 1:100

Tekošās pārmaiņas	
Izpildīts	
07.08.2006.g.	J. Ozoliņš
Paraksts	
Kontrole	
Priekārtējs	

Arhitekts
Kontrollējs

[Handwritten signatures]