


Kiinteistö kartalla_261-404-3-16	2
Tervaniementie 363 mökin loppukatselmus	4
Tervaniementie 363 mökin lupa	5
Tervaniementie 363 asemapiirros	7
Tervaniementie 363 mökin julkisivu	8
Tervaniementie 363 mökin leikkaus	9
Tervaniementie 363 mökin pohja	10
Tervaniementie 363 Grillikodan lupa	11
Tervaniementie 363 kodan piirustus	13

Kiinteistötunnus:	261-404-3-16
Rekisteriyksikkölaji:	Tila (1)
Nimi:	TAKASAAJO
Kunta:	Kittilä (261)
Kylä/Kaupunginosa:	KELONTEKEMÄ (404)
Rekisteröintipäivämäärä:	29.10.1984
Palstojen lukumäärä:	1
Maapinta-ala:	0.31 ha

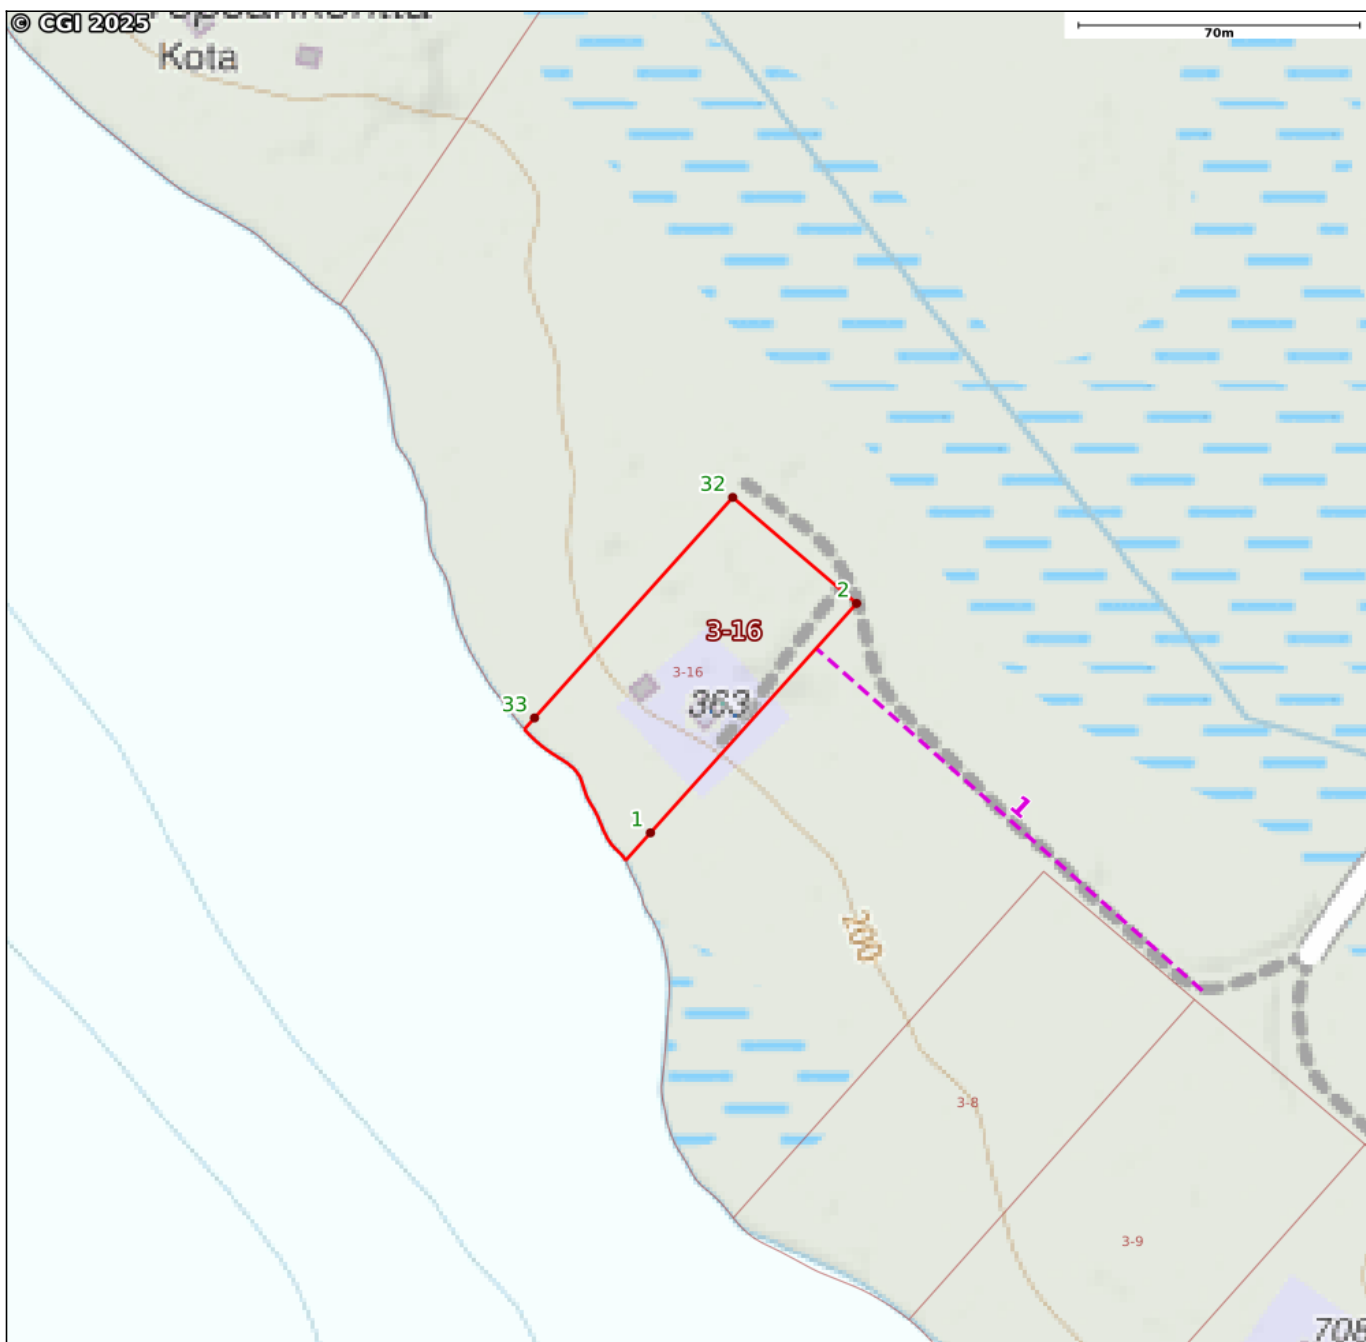

Kiinteistön raja- ja käyttöoikeusyksikkötiedot on haettu Kiinteistötietojärjestelmästä. Karttatulosten sijaintitiedoissa voi olla epätarkkuuksia. Kiinteistön tarkka alueellinen ulottuvuus selviää toimitusasiakirjoista ja maastosta. Karttatulosteella näytetään käyttöoikeusyksiköt, joiden sijaintitieto on merkitty kiinteistön alueelle tai sen läheisyyteen. Kiinteistöä rasittavat käyttöoikeusyksiköt selviävät kiinteistörekisteriotteesta. Taustakartta on viitteellinen. © MML ja kunnat

Karttatulosteella näytetään kaikki tulostusalueelle osuvat käyttöoikeusyksiköiden osat, joiden sijaintitieto on Maanmittauslaitoksen kiinteistörekisterissä merkitty kiinteistön alueelle tai sen läheisyyteen. Kiinteistöä rasittavat käyttöoikeusyksiköt selviävät kiinteistörekisteriotteesta

Käyttöoikeusyksikönosat

Numero:	1
Tunnus:	000-2019-K015396
Osa:	1 / 1
Laji:	Tieoikeus
Leveys:	6

KATSELMUSPÖYTÄKIRJA

Kittilän kunta, rakennusvalvonta

Rakennusluvan tunnus

9/2016

Päivämäärä

26.1.2016

Rakennuttaja ja rakennuspaikan osoite



99290 KOLONTEKENÄ

Katselmuksen kohde

LOMARAKENNUS

☒ uudisrakennus

☐ laajennus

☐ peruskorjaus / muutos

☐ purkutyö

☐

KATSELMUKSEN KOHDE:

☐ Rakennuksen sijainnin merkintä

☐ Sijaintikatselmus

☐ Pohjakatselmus, _____

☐ Raudoituskatselmus, _____

☐ Rakennekatselmus, _____

☒ Hormikatselmus

☐ Muu katselmus, _____

☐ Vesi- ja viemärlaitteet

☐ Lämmityslaitteisto

☒ Käyttöönottokatselmus

☐ Työnvaihetodistus

☒ Loppukatselmus

☒ Ei huomautettavaa

☐ Tehdään seuraavat huomautukset:

- SUOSITELTAVA KÄSIKAIDE ULKOPERÄSILLE

VALMIUSASTE:

%

Toimenpiteet:

☒ Hyväksytty

☐ Määrätty korjattavaksi

☐ Määrätty toimittamaan muutospirustukset

Päiväys, viranomaisen allekirjoitus

7.6.2016

Matti Penttinen

JAKELU

☒ Rakennuttaja

☐ Rakennus- ja ympäristölautakunta



Lupanumero 2016-0009

Päätöspäivä 26.01.2016 § 7

Sivu 1

Rakennuspaikka

Kiinteistötunnus 261-404-0003-0016
Kaupunginosa/kylä Kelontekemä
Tilan nimi Takasaaajo
RN:o 3:16

Rakentamistoimenpide Lomarakennuksen rakentaminen

Tontin pinta-ala 3100,00 m²
Käytetty kerrosala 21,00 m²
Rakennuspaikan kokonaiskerrosala 20,00 m²
Purettava kerrosala 21,00 m²
Työt aloitettava 15.02.2019 mennessä
Työt oltava valmiit 15.02.2021 mennessä

Rakennukset

Osoite Tervaniementie 363
99290 KELONTEKEMÄ
P-koordinaatti 7494567
I-koordinaatti 25524103
Kaavallinen valmius Ei kaavaa
Käyttötarkoitus Vapaa-ajan asuinrakennus.
Paloluokka P3
Rakennettava kerrosala 20,00 m²
Kokonaisala 20,00 m²
Tilavuus 62,00 m³
Huoneistot Ei asuntoja tai asuntoihin ei tehdä muutoksia
Kerrosuku 1

Hakemuksen liitteet

- Selvitys rakennuspaikan omistus- ja hallinto-oikeudesta 1 kpl
- Pääpiirustukset 1 kpl
- Poikkeamispäätös 1 kpl
- Selvitys naapurien kuulemisesta 1 kpl
- Jätevesien käsittelysuunnitelma
- Vastaavan työnjohtajan hakemus 1 kpl

Ennakkokatselmukset ja kuuleminen

- Hankkeesta on ilmoitettu naapureille MRL 133 §:n mukaisesti. 16.09.2015

PÄÄTÖS

Myönnetään haetun luvan ja vahvistettujen esitetyt suunnitelmat noudatettavaksi seuraavien ehtojen:

Rakennustyön aloittamisesta on ilmoitettava rakennusvalvontatoimistoon ja työn toteuttaminen edellyttää seuraavien toimenpiteiden ja katselmusten suorittamista:

- Sijainnin merkitseminen
- Hormikatselmus
- Käyttöönottokatselmus
- Loppukatselmus

Rakennushankkeeseen ryhtyvän on katsottava, että rakentaminen suoritetaan maankäyttö- ja rakennuslain ja sen nojalla annettujen säännösten ja määräysten sekä myönnetyn luvan mukaisesti. Hänen asianaan on myös osaltaan huolehtia rakennustyön riittävästä valvonnasta ja tarkastamisesta.


Mikäli rakennustyötä ei ole aloitettu kolmessa vuodessa ja saatettu loppuun viidessä vuodessa tämän päätöksen antamisesta, raukeaa nyt myönnetty lupa,



ellei rakennusluvan myöntävä viranomainen hakemuksesta pidennä voimassaoloaikaa.

Päättäjä

Mauri Kenttälä, Rakennustarkastaja

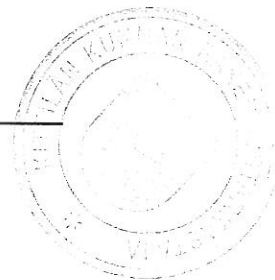

Päätöksen antaminen

Annettu julkipanon jälkeen 02.02.2016


OIKAISUVAATIMUS

Tähän päätökseen tyytymättömällä on oikeus saada asia rakennus- ja ympäristölautakunnan käsiteltäväksi.

Oikaisuvaatimus on tehtävä kirjallisesti ja toimitettava päätöksen tehneelle viranhaltijalle 14 päivän kuluessa päätöksen antopäivästä tätä päivää lukuunottamatta.

Jos oikaisuvaatimusajan viimeinen päivä on itsenäisyyspäivä, vapunaatto, jouluihannusaatto tai arkilauantai, saa valitusasiakirjat toimittaa ensimmäisenä sen jälkeisenä arkipäivänä. Omalla vastuulla oikaisuvaatimusasiakirjat voi lähettää postitse tai lähetin välityksellä. Postiin asiakirjat on jätettävä niin ajoissa, että ne ehtivät perille valitusajan viimeisenä päivänä ennen aukioloajan päättymistä.

Rakennus- ja ympäristölautakunta
Valtatie 15, Kittilä 99100
puh.vaihde 0400 356 500
fax: 016-642512
sähköposti: kirjaamo@kittila.fi

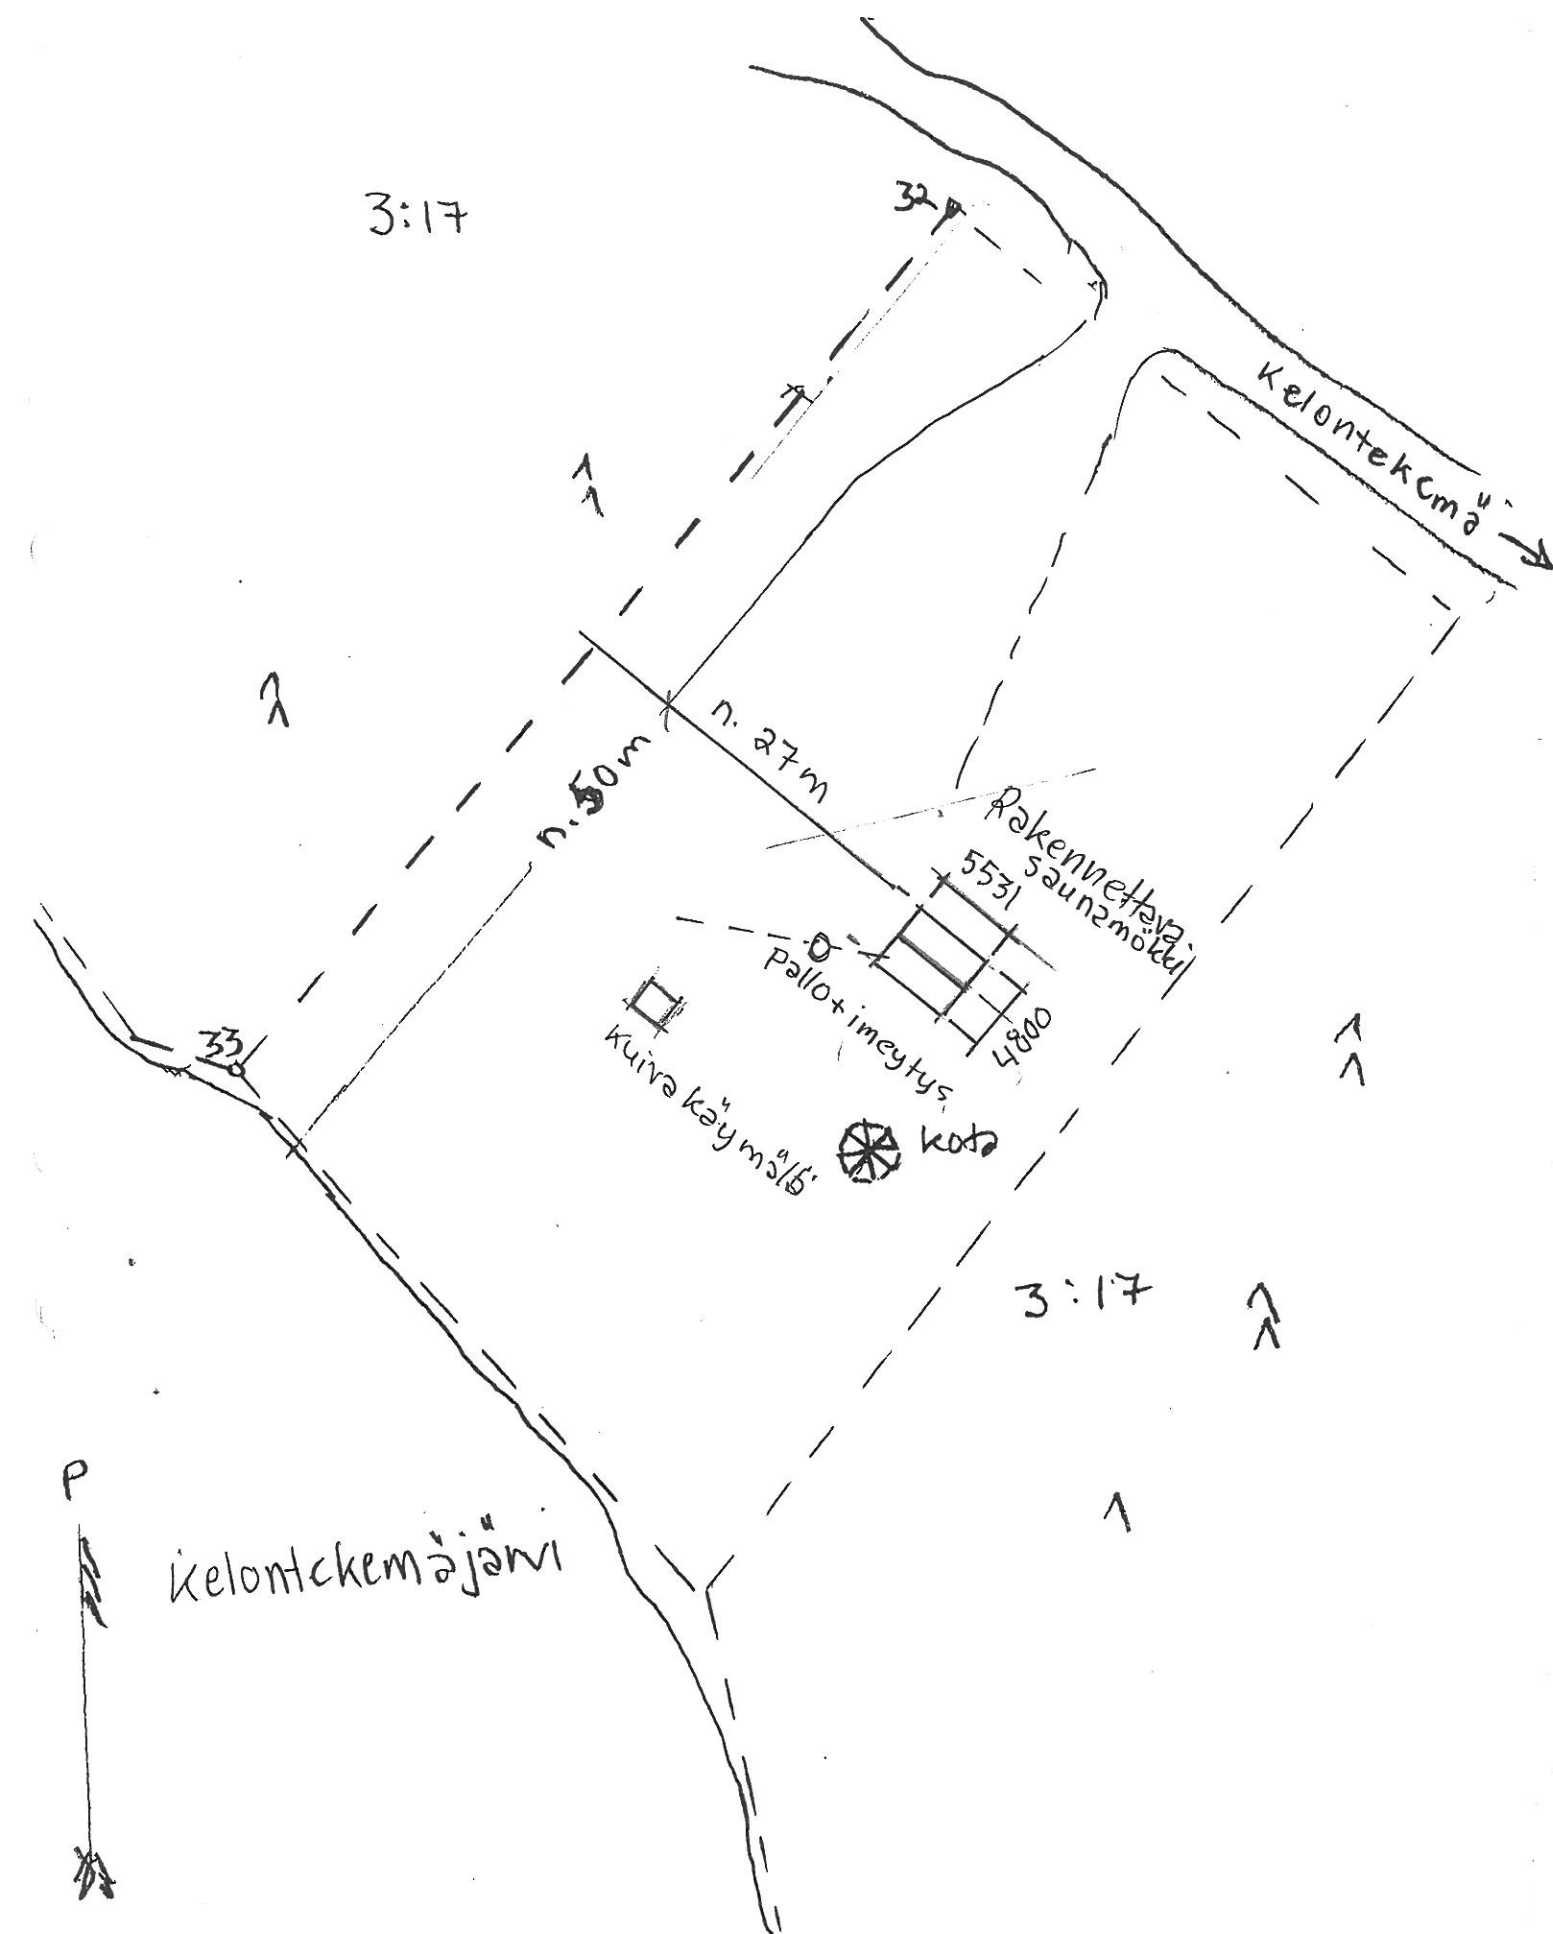

Rakennuslupa N:o 2016-0009
myönnetty 26.1.2016


25.1.2016

Kittilä Kelontekemä Takasajo 3:16	
Uudisrakennus	asemapiirros / ^{uu} Päpiirustus
Saunamökki	Asemapiirros 1:500
Kittilässä 23.09.2015 R-piirnt Jari Suomi Jari Suomi	


1. Laattahuopakate
2. Otsa- ja räystäslauta
3. Hirsi
4. Ovi
5. Perustuspilarit
6. Ikkuna- ja ovipielilauta

Väri:


- 1.
- 2.
- 3.
- 4.
- 5.
- 6.

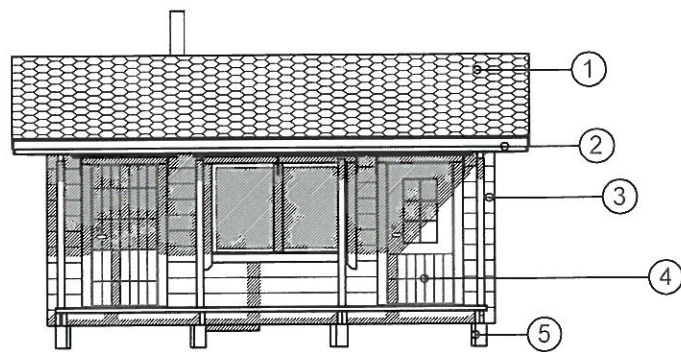


Julkisivu suunta:

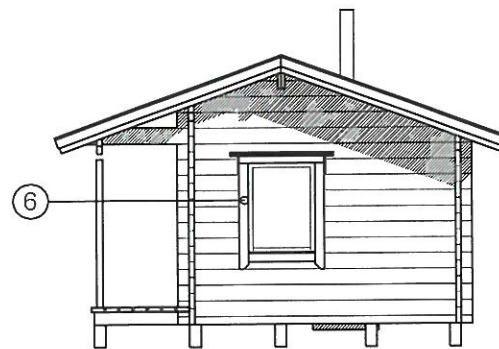

Julkisivu suunta:

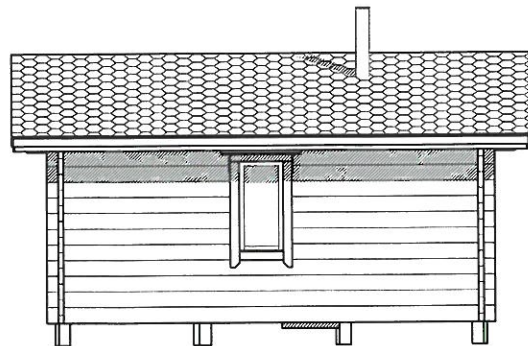


Julkisivu suunta:

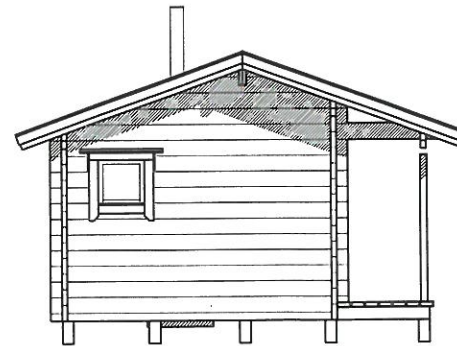

Julkisivu suunta:

Rakennuslupa N:o 2016-0009
myönnetty 26.1.2016

turnus	l.kum.	muutos	muuttanut	päiväys
Kaupunki	Korttelitila	Tontti nro	Vieromaan merkintä	
Rakennuslupamäärä	uudisrakennus		Rakennuslaji	Julkisivu
Rakennuskohteen nimi ja osoite	Sauna 20		Rakennuksen sisätila	Mittakaava
			julkisivut	1:100
		Sum.	Työmaa	
		Pit.	Suunnittelija	
		Tark.	ARK	
Päiväys	5.5.2015		Korvaus nro	Korvausnumero
Ins. (amk) Antti Nikumaa				

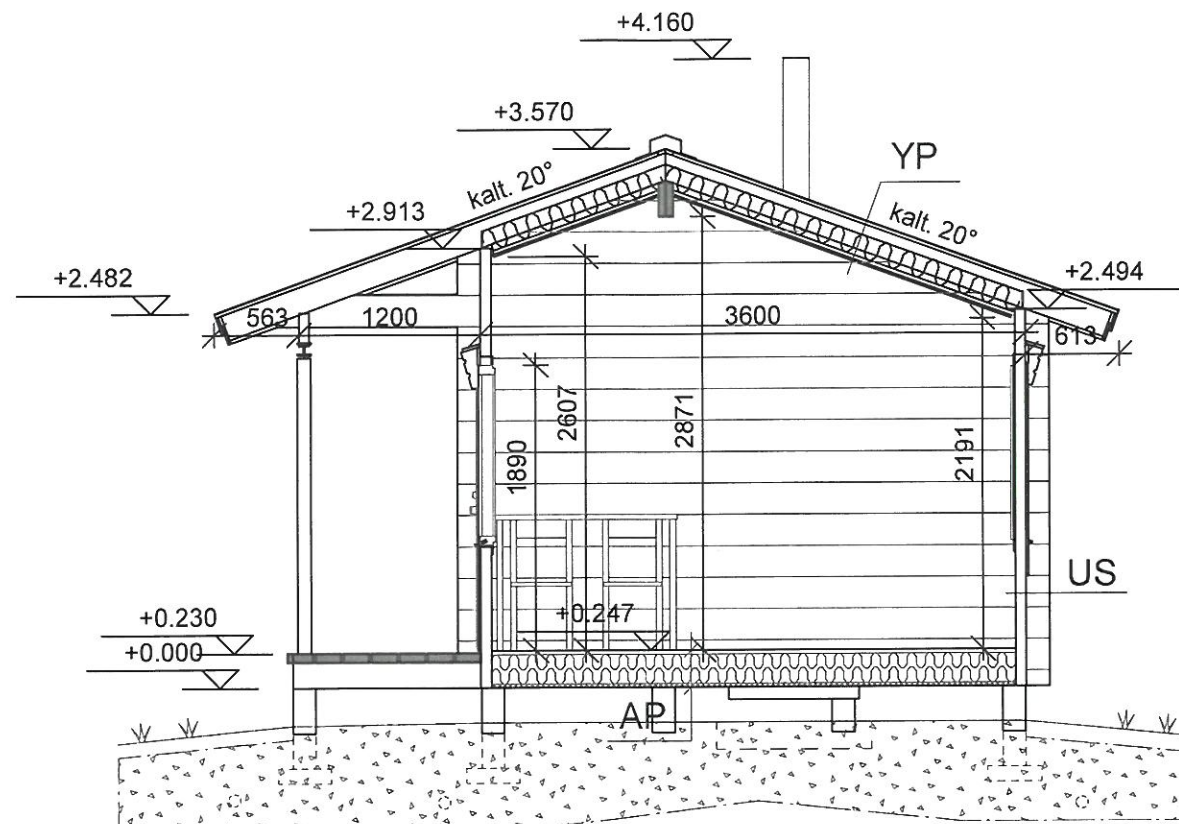

Routaeristys, perustamissyvyys yms. seikat erillisen suunnitelman mukaan

Rakennuslupa N:o 2016-0009
myönnetty 26 / 1 2016

YP:

- katemateriaali (esim. huopakate)
- raakapontttilaudoitus
- kattovasat esim. 60x170mm k/k915
- + tuuletusväli n.50mm
- + tuulensuojalevy tai ts-pintainen eristelevy
- + lämmöneriste n. 100mm
- katon alaskoolaus esim. 45x45mm k900
- + lämmöneriste 50mm
- rak.paperi (tai höyrynsulkumuovi)
- koolaus esim. 25x100mm k600
- kattopaneeli

US:

- kevythirsi 69mm


AP:

- lattialauta esim. 27mm
- rak.paperi (tai höyrynsulkumuovi)
- lattiavasat esim. 70x220mm k625
- +lämmöneriste 100+100mm
- + esim. jäykkä ts-levy 25mm
- trossipohjan kannatinlaudat esim. 25x100mm
- lattiavasojen alapintaan

luovutus	luovuttaja	muutos	muuttanut	päivä
Kauvatsa Kyla	Korttelitila	Tonttima	Vuokranantajan merkintä	
Rakennusluvan pöytä			Puusteluaj	Juoksa no
uudisrakennus			pääpiirustus	
Rakennuskohteen nimi ja osio			Puustelun sisältö	Vittosin
Sauna 20			leikkaus	1:50
			Työn no	
			Summitteus	Piir no
			ARK	3
Päiväys			Korjaus no	Puustelunumero
5.5.2015			Ins. (amk) Antti Nikumaa	



Pellopuu Oy
Torniontie 113 A
FIN-65845 Tornio
tel +358 (0)403 003 230
fax +358 (0)16 5100 744
loppuunahonka@pellopuu.fi

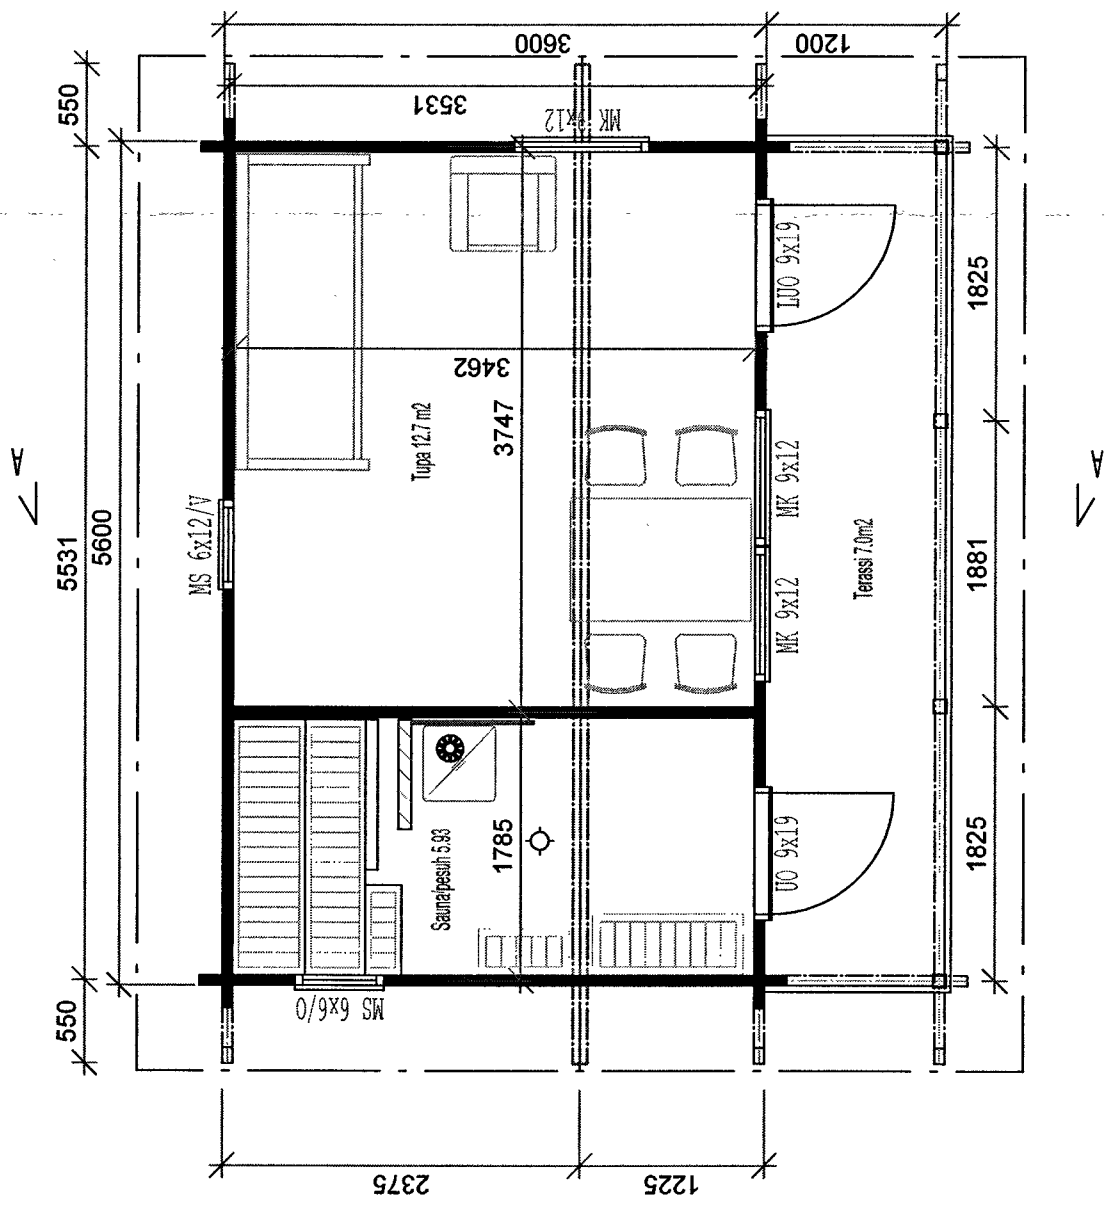

HORMITILIELLÄ (130mm) muuratu piipun palsojuojaus:
 Palavatavikkeisten rakennusosien etäisyys
 savupiipun ulkopinnasta ≥ 100 mm.
 Lisäksi läpimenokohdissa esim. PV 100 mm.
 RakMk E3 mukaisesti. Valmispiippu käytettävässä
 noudatettava valmistajan ohjeita.

Pinta-ala- ja tilavuustiedot:

tilavuus	62,0m3
kerrosala	20,0 m2
terassi	7,0m2

Rakennuksen paloluokka P3

Rakennuslupa N:o 2016-0009
myönnetty 26.11.2016

[illegible]



Lupanumero 2009-0240

Päätöspäivä 07.09.2009 § 340

Sivu 1

Rakennuspaikka

Kiinteistötunnus	261-404-0003-0016
Kaupunginosa/kylä	Kelontekemä
Tilan nimi	Takasaajo
RN:o	3:16
Rakentamistoimenpide	Grillikodan rakentaminen

Rakennuspaikan kokonaiskerrosala	10,00 m ²
Työt oltava valmiit	21.09.2012 mennessä

Rakennukset

Osoite	Kelontekemä 99290 KELONTEKEMÄ
P-koordinaatti	7495290
I-koordinaatti	3438966
Kaavallinen valmius	Ei kaavaa
Käyttötarkoitus	Talousrakennukset
Paloluokka	P3
Rakennettava kerrosala	10,00 m ²
Kokonaisala	10,00 m ²
Tilavuus	25,00 m ³

Hakemuksen liitteet

- Selvitys rakennuspaikan omistus- ja hallintaoikeudesta
 - Pääpiirustukset
 - Selvitys naapurien kuulemisesta
- 1 kpl

Ennakkokatselmuksien ja kuuleminen

- Hankkeesta on ilmoitettu naapureille MRL 133 §:n mukaisesti. 10.07.2009

PÄÄTÖS

Myönnän haetun luvan ja vahvistan esitetyt suunnitelmat noudatettavaksi seuraavin ehdoin:


Rakennustyön aloittamisesta on ilmoitettava rakennusvalvontatoimistoon ja työn toteuttaminen edellyttää seuraavien toimenpiteiden ja katselmusten suorittamista:

- Sijaintikatselmus
- Loppukatselmus

Rakennushankkeeseen ryhtyvän on katsottava, että rakentaminen suoritetaan rakennuslain ja sen nojalla annettujen säännösten ja määräysten sekä myönnetyn luvan mukaisesti. Hänen asianaan on myös osaltaan huolehtia rakennustyön riittävästä valvonnasta ja tarkastamisesta.

Mikäli rakennustyötä ei ole aloitettu kolmessa vuodessa ja saatettu loppuun viidessä vuodessa tämän päätöksen antamisesta, raukeaa nyt myönnetty lupa, ellei rakennusluvan myöntävä viranomainen hakemuksesta pidennä voimassaoloaikaa.

Päätäjä

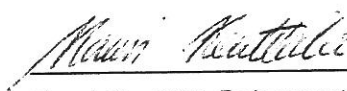
Mauri Kenttälä, Rakennustarkastaja

Päätöksen antaminen

Annettu julkipanon jälkeen 08.09.2009




OIKAISUVAATIMUS

Tähän päätökseen tyytymättömyyellä on oikeus saada asia rakennus- ja ympäristölautakunnan käsiteltäväksi.


Oikaisuvaatimus on tehtävä kirjallisesti ja toimitettava päätöksen tehneelle viranhaltijalle 14 päivän kuluessa päätöksen antopäivästä tätä päivää lukuunottamatta.

Jos oikaisuvaatimusajan viimeinen päivä on itsenäisyyspäivä, vapunaatto, joulukuun juhannusaatto tai arkilauantai, saa valitusasiakirjat toimittaa ensimmäisenä sen jälkeisenä arkipäivänä. Omalla vastuulla oikaisuvaatimusasiakirjat voi lähettää postitse tai lähetin välityksellä. Postiin asiakirjat on jätettävä niin ajoissa, että ne ehtivät perille valitusajan viimeisenä päivänä ennen aukioloajan päättymistä.

Rakennus- ja ympäristölautakunta
Valtatie 15, Kittilä 99100
puh.vaihde 0400 356 500
fax: 016-642512
sähköposti: kirjaamo@kittila.fi

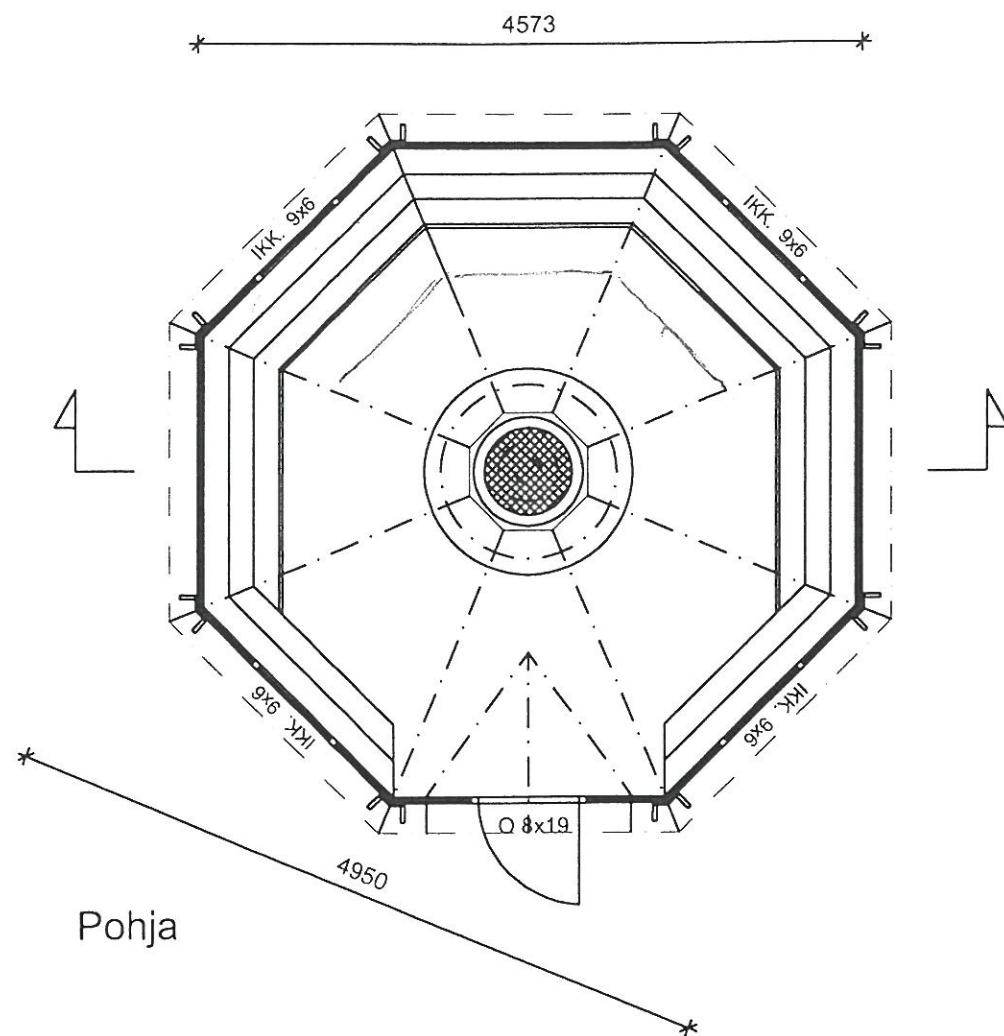


RAKENNUSALA 17,3 m²
LATTIAPINTA-ALA 16,7 m²
TILAVUUS 37 m³

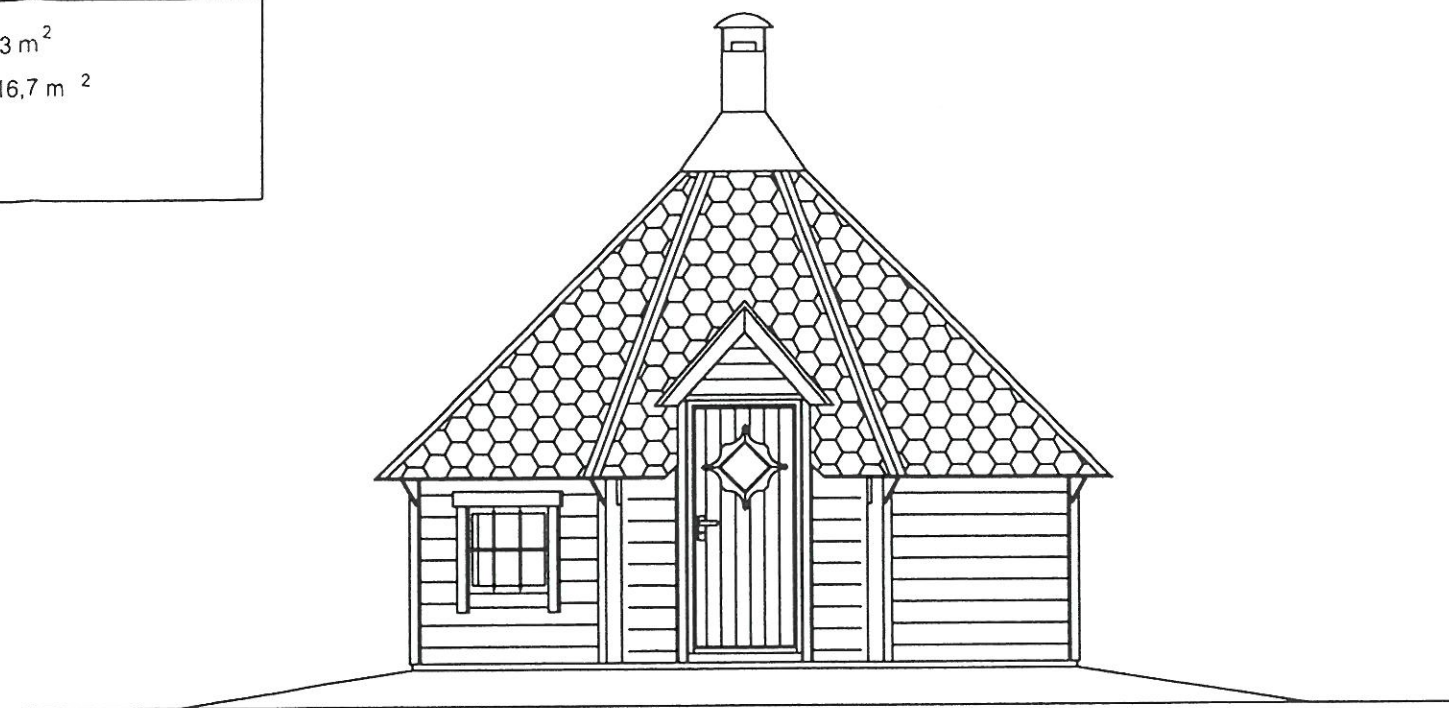

Julkisivu

1. PALAHUOPAKATE MUSTA
2. KEVYTHIRSI KYLLÄSTETTY

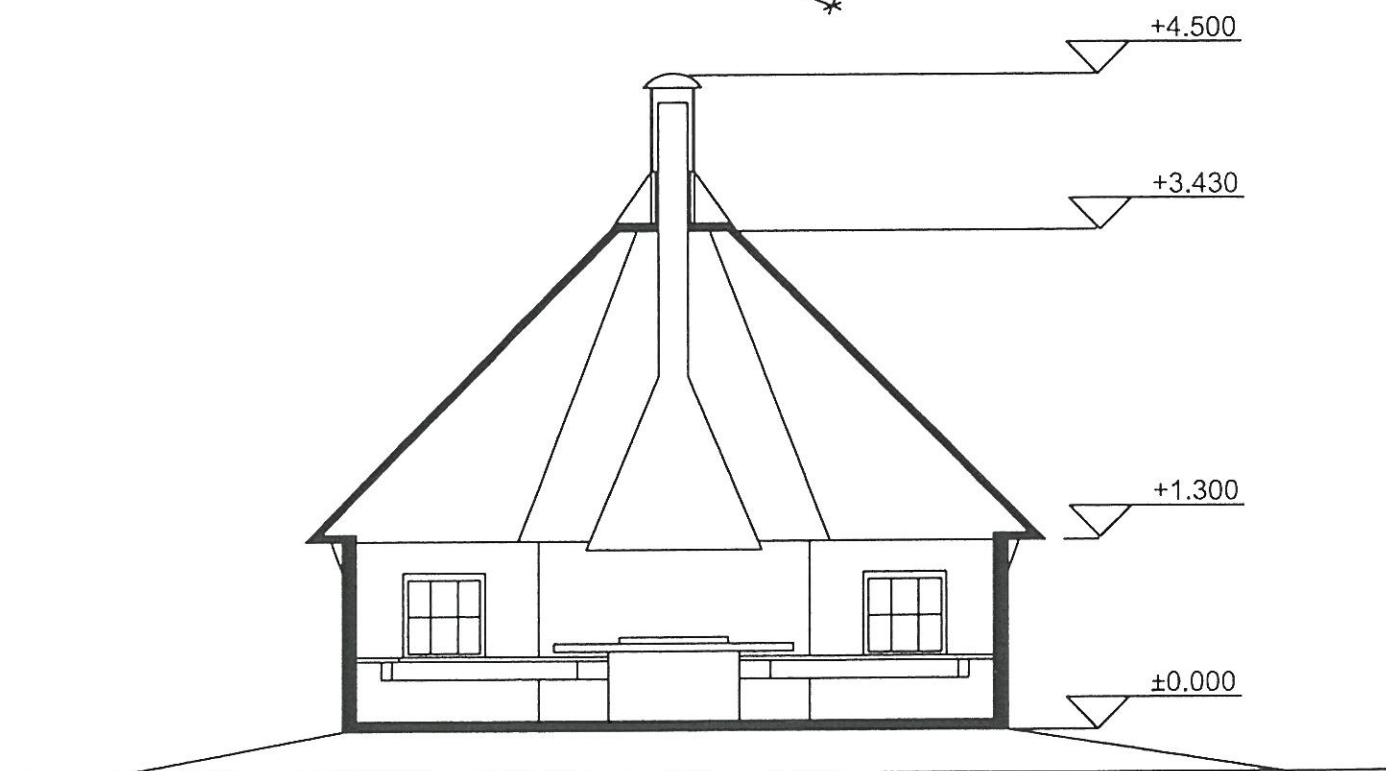

Leikkaus

Rakennuslupa N:o 135/2010
myönnetty 25.1.5. 2010

K.osa/Kylä	Kortteli/Tila	Tontti/Rn:o	Viranomaisen arkistomerkintöjä varten		
Rakennustoimenpide UUDISRAKENNUS			Piirustuslaji PÄÄPIIRUSTUS		
Rakennuskohteen nimi ja osalle			Piirustuksen sisältö		
Inari 17 m2			POHJAPIIRUSTUS		1:50
Luxuskota			JULKISIVU		1:50
			LEIKKAUS		1:50
LAPIN HIRSI CENTRUM OY			Suunn.ala	Työn n:o	Piir.n:o Muutos
Käpyläntie 12			ARK	2009	1
94450 KEMINMAA GSM 0400 - 689590				16.11.2009 pvm. allekirjottus	