


- YP 1 -Vesikate , Profiilipelti
 -Ruoteet
 -Ilmarako
 -Aluskate
 -Kantava puurakenne , mineraalivilla
 -Kosteussulku
 -Koolaus
 -Sisäkaton pintamateriaali
- US -Julkisivuverhous , paneli
 -Ilmarako
 -Tuulensuojalevy
 -Mineraalivilla 125 + 50 mm
 -Kantava seinärakenne
 -Kosteussulku
 -Sisäpintamateriaali
- AP -Lattiapintamateriaali
 -Teräsbetonilaatta 70 mm
 -Polystyreenieriste 100mm
 -Kantava teräsbetonilaatta , ontelolaatta
 -Tuuletettu alapohja
 -Tasaussora

LEIKKAUS A-A

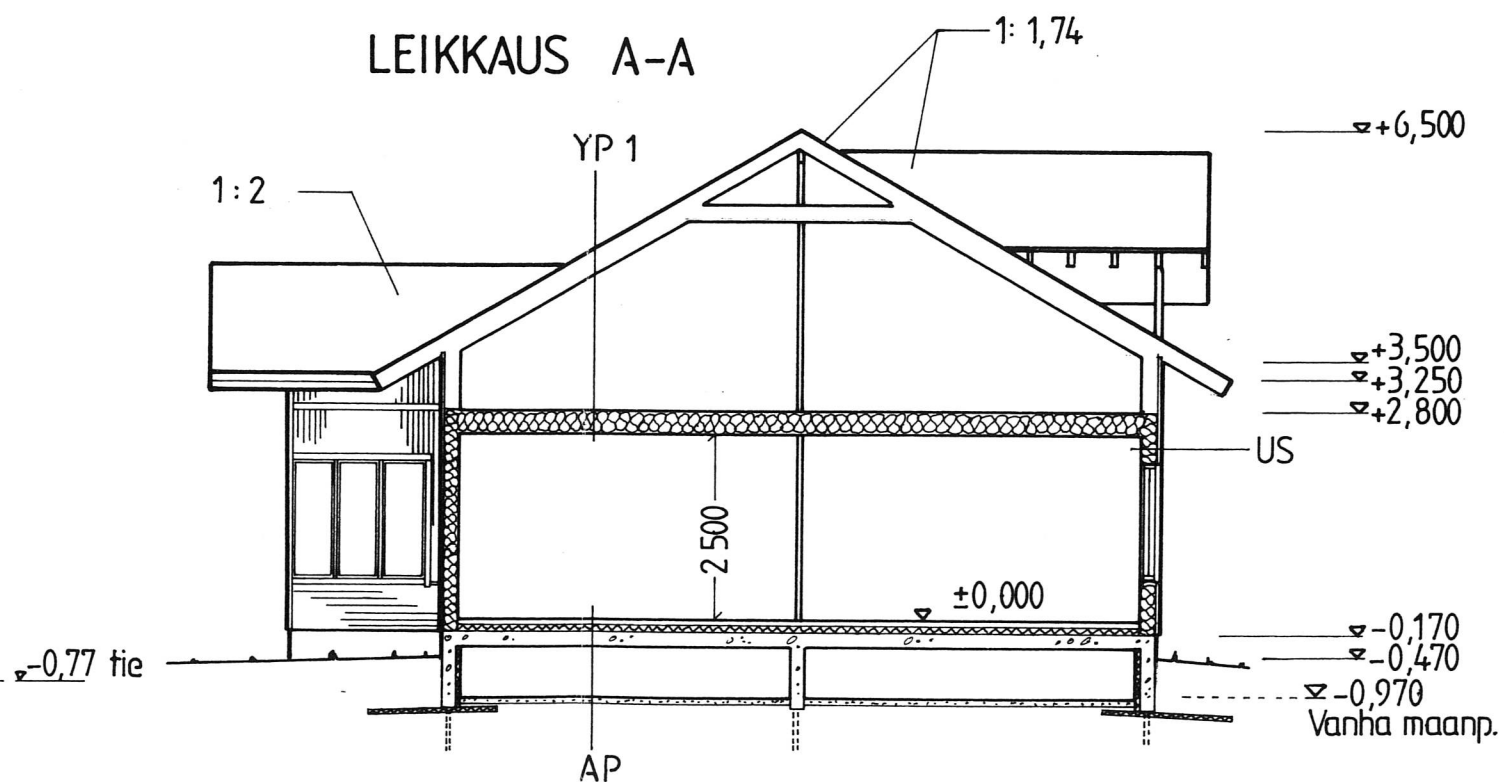

•RAKENNUKSESSA KONEELLINEN ILMANVAIHTO
 LAMMON TALTEENOTTOJÄRJESTELMÄ

Tuusula Rusutjärvi Lähteenranta 1:61		Lupan:o 93 - 212	
MUUTOS		PÄÄPIIRUSTUS	
ASUINRAKENNUS		POHJA	1:100
HAIMILAHTI PIA JA RISTO		POHJA ULLAKKO	1:100
		LEIKKAUS A-A	1:100
		HORMI	1:20
		ARK	
Nurmijärvellä 14.12.1998 Risto Haimilahti		002	