

HAKIJAT Ahonen Veikko
Jyrkäntie 42, 73850 Ala-Luosta

RAKENNUSPAIKKA 176-415-0006-0019
Löytösentie 749a, 83900 Juuka
Koko tila
Kiinteistön nimi Kaskela
Pinta-ala 54250 m²
Asemakaava Ei kaavaa

TOIMENPIDE Loma-asunto. Uudisrakennus.

Rakennettava kerrosala 51 m²
Kokonaisala 51 m²
Tilavuus 170 m³

Luvan rakennukset	Rakenn.	Rak.tunnus/käyttötark	Toimenpide
	8830	103161538J	uudisrakennus

Rakennuksen tiedot	Rakenn.	Selite	Kerr.ala	Kok.ala	Tilav.
	8830		51	51	170

Liitteet Selvitys rakennuspaikan omistus-ja hallintaoikeudesta
Ote peruskartasta.
Pääpiirustukset
Rakennushankeilmoitus RH1
Poikkeamispäätös
Selvitys naapurien kuulemisesta
PALOVIRANOMAISEN LAUSUNTO

PÄÄTÖS Päätän rakentamislain ja alueidenkäyttölain ja niiden nojalla annettujen säännösten ja määräysten perusteella myöntää luvan sekä vahvistaa esitetyt piirustukset noudatettaviksi seuraavin ehdoin:

Katselmukset Rakennustyön aloittamisesta on ilmoitettava rakennusvalvontaviranomaiselle ja työn toteuttaminen edellyttää seuraavien toimenpiteiden ja katselmusten suorittamista:

- Sijainnin merkitseminen
- Hormikatselmus
- Rakennekatselmus
- Työvaihetodistus
- Loppukatselmus

Muut lupaehdot Rakennustyössä on noudatettava myös paloviranomaisen lausunnossa antamia ohjeita ja määräyksiä.

Jätevesien käsittelyssä ja johtamisessa on noudatettava viranomaisten antamia määräyksiä.
Liite: Mallikuvien II ja IV mukaisesti toteutettuna asemapiirroksen osoittamaan paikkaan.

Rakennustyö on suoritettava hyväksytyn suunnitelman mukaisesti.

Päätöksen antaminen	Päätös annetaan kuulutuksen jälkeen 15.06.2000, jolloin sen katsotaan tulleen asianosaisten tietoon. Lupapäätöksen viimeinen valituspäivä on 28.06.2000.
Rakennustyön aloittaminen	Rakennustyötä ei saa aloittaa ennen kuin lupa on lainvoimainen 29.06.2000.
Käyttöönotto	Rakennusta tai sen osaa ei saa ottaa käyttöön ennen kuin se on katselmuksessa käyttöön hyväksytty.
Luvan voimassaolo	Rakennustyö on aloitettava 15.06.2003 mennessä ja saatettava loppuun 15.06.2005 mennessä. Lupa raukeaa mikäli voimassaoloaikaa ei erityisestä syystä pidennetä. Juuka 12.06.2000

Allekirjoittaja	Rakennustarkastaja
-----------------	--------------------

OIKAISUVAATIMUSOHJEET/VIRANHALTIJAPÄÄTÖS

Päätökseen voi hakea muutosta oikaisuvaatimuksella. Oikaisuvaatimus on tehtävä kirjallisesti päätöksen tekijälle. Oikaisuvaatimus on tehtävä kirjallisesti päätöksen tehneelle viranhaltijalle 30 päivän kuluessa päätöksen antopäivästä lukien antopäivää lukuunottamatta.

Jos oikaisuvaatimusajan viimeinen päivä on pyhäpäivä, itsenäisyyspäivä, vapunpäivä, joulukuun- tai juhannusaatto tai arkilauantai, saa oikaisuvaatimuksen toimittaa ensimmäisenä sen jälkeisenä arkipäivänä. Omalla vastuulla oikaisuvaatimusasiakirjat voi lähettää postitse tai lähetin välityksellä. Postiin oikaisuvaatimus on jätettävä niin ajoissa, että se ehtii perille oikaisuvaatimusajan viimeisenä päivänä ennen virastojen aukioloajan päättymistä.

Viranomaisen, jolle oikaisuvaatimus tehdään:

Juuan kunta/ Rakennustarkastaja

Poikolantie 1
83900 Juuka

Veikko Ahonen
Jyrkäntie 42
73850 Ala-Luosta

RAKENNUSPAIKKA	176-415-0006-0019		
Kiinteistön nimi	Löytösentie 749a, 83900 Juuka Kaskela		
HAKIJAT	Ahonen Veikko Jyrkäntie 42, 73850 Ala-Luosta		
TOIMENPIDE	Loma-asunto. Uudisrakennus.		
Rakennukset	Pyraknro 8830	Rakennustunnus 103161538J	
Suoritettut katselmukset	Loppukatselmus	08.06.2001	Pidetty
KATSELMOIDUT TOIMENPITEET	103161538J	Lopullinen	

Läsnä REIJO MERILÄINEN

KATSELMUS HUOMAUTUKSET/TYÖVAIHEIDEN TARKASTUS:
Rakennuspiirustuksia ei ollut. Pintapuolisen tarkastelun perusteella on havaittavissa , että vesikaton tuuletus on jäänyt puutteelliseksi ja vaarana on yläpohjan kostuminen ja lahoaminen.
SUORITETUT TYÖVAIHEET/MUUT ASIAT: Rakennus on tehty kalusteita vaille valmiiksi, sekä katto ja lapetikkaat puuttuu.

Allekirjoittaja Reijo Meriläinen

OIKAISUVAATIMUSOHJEET/VIRANHALTIJAPÄÄTÖS



Päätökseen voi hakea muutosta oikaisuvaatimuksella. Oikaisuvaatimus on tehtävä kirjallisesti päätöksen tekijälle. Oikaisuvaatimus on tehtävä kirjallisesti päätöksen tehneelle viranhaltijalle 30 päivän kuluessa päätöksen antopäivästä lukien antopäivää lukuunottamatta.

Jos oikaisuvaatimusajan viimeinen päivä on pyhäpäivä, itsenäisyyspäivä, vapunpäivä, joulukuun- tai juhannusaatto tai arkilauantai, saa oikaisuvaatimuksen toimittaa ensimmäisenä sen jälkeisenä arkipäivänä. Omalla vastuulla oikaisuvaatimusasiakirjat voi lähettää postitse tai lähetin välityksellä. Postiin oikaisuvaatimus on jätettävä niin ajoissa, että se ehtii perille oikaisuvaatimusajan viimeisenä päivänä ennen virastojen aukioloajan päättymistä.

Viranomaisen, jolle oikaisuvaatimus tehdään:

Juuan kunta/ Rakennustarkastaja

Poikolantie 1
83900 Juuka

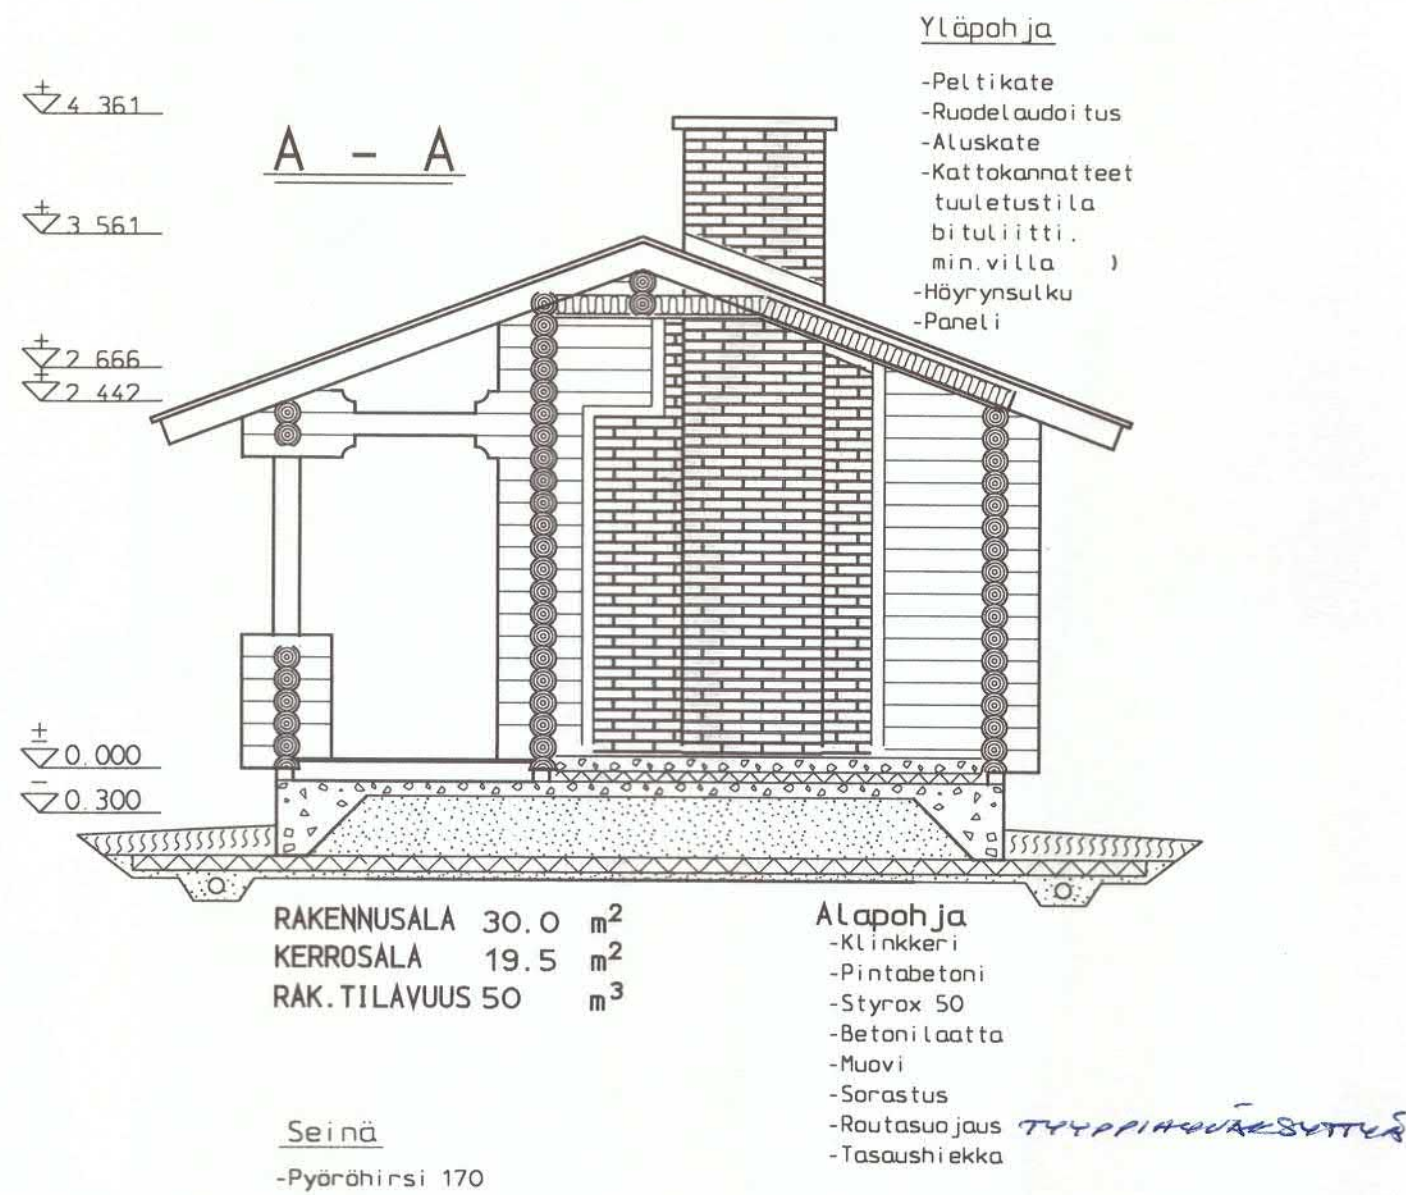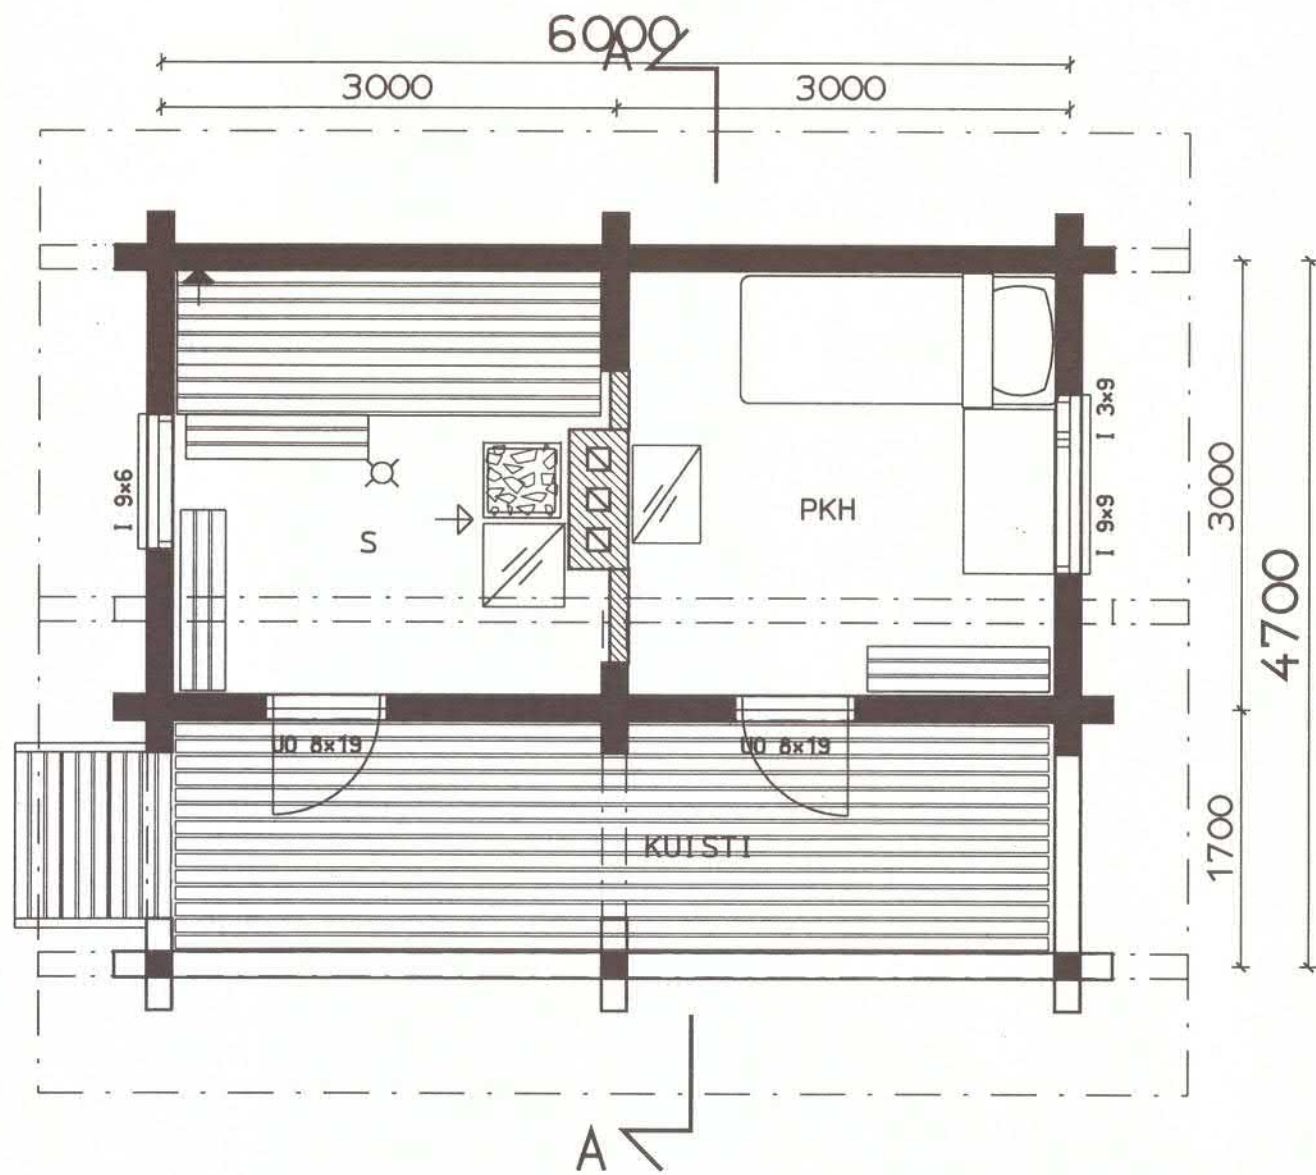


Rakennushupa N:o 88/03
 myönnetty 12.6.2000

RAKENNUSLUPAHAKEMUKSESTA ANNETTU LAUSUNTO
 JUAN PALCIATOS
 1.5.2000

K. osa/Kylä	Kortteli/Tila	Tontti/R:nro	Viranomaisen arkistamerkintäjä varten	
VAIKKO	KASKELA	6:19	Piirustustaji	Juoksu n:o
Rakennustoimenpide			PÄÄPIIRUSTUS	Mittakaavat
UUDISRAKENNUS			Piirustuksen sisältö	
Rakennuskohteen nimi ja osoite			POHJA JA	1:50
SAUNA			LEIKKAUS A - A	1:50
VEIKKO AHONEN				
JYRKÄNTIE 42 73850 ALALUOSTA				
HIRSISUUNNITTELU PARTANEN				
PUH. 015-440812 RI RISTO PARTANEN				
2.2. 2000 Päiväys				
			Piirustuksen nro	



- ① Pelti, ruskea
② Pyöröhirsi
③ Betoni, harmaa

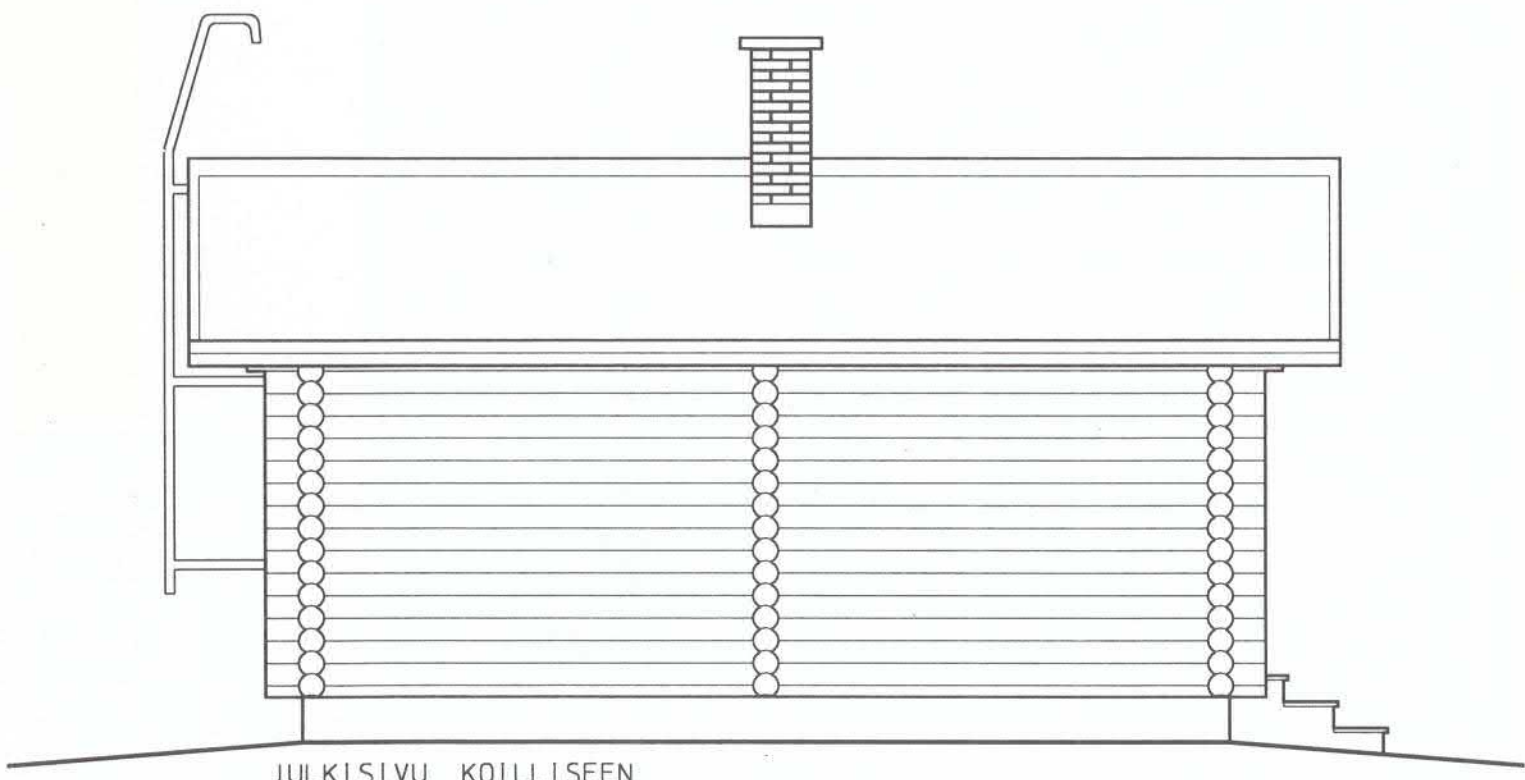

Rakennuslupa N:o 88/00
myönnetty 12/6 2000

RAKENNUSLUPAHAKEMUKSESTA ANNETTU LAUSUNTO
JUHAN PALOLA
11.5.2000

K. osa/Kylä	Kortteli/Tila	Tontti/R:nro	Viranomaisen arkistomerkitäjä varten	
VAIKKO	KASKELA	6:19	Piirustustyyli	Juoksu n:o
Rakennustyylin nimi			PÄÄPIIRUSTUS	
Rakennuskohteen nimi ja osoite			Piirustuksen sisältö	Mittakaavat
SAUNA			JULKISIVUT	1:50
VEIKKO AHONEN				
JYRKÄNTIE 42 73850 ALALUOSTA				
HIRSISUUNNITTELU PARTANEN				
PUH. 015-440812 RI RISTO PARTANEN				
2.2. 2000				
Päiväys			Piirustuksen nro	

HAKIJAT

Ahonen Veikko
Jyrkäntie 42, 73850 Ala-Luosta

RAKENNUSPAIKKA

176-415-0006-0019
Löytösentie 749a, 83900 Juuka
Koko tila
Kaskela
60500 m²
Ei kaavaa

Kiinteistön nimi

Pinta-ala

Asemakaava

Rakennuspaikan lisätiedot

Osaksi rakennettu

TOIMENPIDE

Talousrakennus. Uudisrakennus.

Rakennettava kerrosala

16 m²

Kokonaisala

16 m²

Tilavuus

40 m³

LAUSUNNOT

Lausunnon antaja

Pelastusviranomainen

Lausuntopvm

06.08.2002

Sisältö

Katso liite!

Liitteet

Selvitys rakennuspaikan omistus- ja hallintaoikeudesta
Ote peruskartasta.
Pääpiirustukset
Rakennushankeilmoitus RH1
Selvitys naapurien kuulemisesta
PALOVIRANOMAISEN LAUSUNTO

PÄÄTÖS

Päätän rakentamislain ja alueidenkäyttölain ja niiden nojalla annettujen säännösten ja määräysten perusteella myöntää luvan sekä vahvistaa esitetyt piirustukset noudatettaviksi seuraavin ehdoin:

Katselmukset

Rakennustyön aloittamisesta on ilmoitettava rakennusvalvontaviranomaiselle ja työn toteuttaminen edellyttää seuraavien toimenpiteiden ja katselmusten suorittamista:

- Sijainnin merkitseminen
- Loppukatselmus

Muut lupaehdot

Rakennustyö on suoritettava hyväksytyn suunnitelman mukaisesti.

Päätöksen antaminen

Päätös annetaan kuulutuksen jälkeen 12.08.2002, jolloin sen katsotaan tulleen asianosaisten tietoon.

Lupapäätöksen viimeinen valituspäivä on 24.08.2002.

Rakennustyön aloittaminen

Rakennustyötä ei saa aloittaa ennen kuin lupa on lainvoimainen 25.08.2002.

Käyttöönotto

Rakennusta tai sen osaa ei saa ottaa käyttöön ennen kuin se on katselmuksessa käyttöön hyväksytty.

Luvan voimassaolo

Rakennustyö on saatettava loppuun 25.08.2005 mennessä. Lupa raukeaa mikäli voimassaoloaikaa ei erityisestä syystä pidennetä.

Juuka 08.08.2002

Allekirjoittaja

Rakennustarkastaja

OIKAISUVAATIMUSOHJEET/VIRANHALTIJAPÄÄTÖS

Päätökseen voi hakea muutosta oikaisuvaatimuksella. Oikaisuvaatimus on tehtävä kirjallisesti päätöksen tekijälle. Oikaisuvaatimus on tehtävä kirjallisesti päätöksen tehneelle viranhaltijalle 30 päivän kuluessa päätöksen antopäivästä lukien antopäivää lukuunottamatta.

Jos oikaisuvaatimusajan viimeinen päivä on pyhäpäivä, itsenäisyyspäivä, vapunpäivä, joulukuun- tai juhannusaatto tai arkilauantai, saa oikaisuvaatimuksen toimittaa ensimmäisenä sen jälkeisenä arkipäivänä. Omalla vastuulla oikaisuvaatimusasiakirjat voi lähettää postitse tai lähetin välityksellä. Postiin oikaisuvaatimus on jätettävä niin ajoissa, että se ehtii perille oikaisuvaatimusajan viimeisenä päivänä ennen virastojen aukioloajan päättymistä.

Viranomaisen, jolle oikaisuvaatimus tehdään:

Juuan kunta/ Rakennustarkastaja

Poikolantie 1
83900 Juuka

Ahonen Veikko
Jyrkäntie 42
73850 Ala-Luosta

RAKENNUSPAIKKA	176-415-0006-0019		
Kiinteistön nimi	Löytösentie 749a, 83900 Juuka Kaskela		
HAKIJAT	Ahonen Veikko Jyrkäntie 42, 73850 Ala-Luosta		
TOIMENPIDE	Talousrakennus. Uudisrakennus.		
Rakennukset	Pyraknro 8832	Rakennustunnus 103161540L	
Suoritettut katselmukset	Sijainnin merkitseminen	15.08.2002	Pidetty
	Loppukatselmus	05.11.2002	Pidetty
KATSELMOIDUT TOIMENPITEET	103161540L	Lopullinen	

Läsnä REIJO MERILÄINEN

KATSELMUS SUORITETUT TYÖVAIHEET/MUUT ASIAT: Valmis.
VALMIUSASTE: 100

Allekirjoittaja Reijo Meriläinen

OIKAISUVAATIMUSOHJEET/VIRANHALTIJAPÄÄTÖS


Päätökseen voi hakea muutosta oikaisuvaatimuksella. Oikaisuvaatimus on tehtävä kirjallisesti päätöksen tekijälle. Oikaisuvaatimus on tehtävä kirjallisesti päätöksen tehneelle viranhaltijalle 30 päivän kuluessa päätöksen antopäivästä lukien antopäivää lukuunottamatta.

Jos oikaisuvaatimusajan viimeinen päivä on pyhäpäivä, itsenäisyyspäivä, vapunpäivä, joulukuun- tai juhannusaatto tai arkilauantai, saa oikaisuvaatimuksen toimittaa ensimmäisenä sen jälkeisenä arkipäivänä. Omalla vastuulla oikaisuvaatimusasiakirjat voi lähettää postitse tai lähetin välityksellä. Postiin oikaisuvaatimus on jätettävä niin ajoissa, että se ehtii perille oikaisuvaatimusajan viimeisenä päivänä ennen virastojen aukioloajan päättymistä.

Viranomaisen, jolle oikaisuvaatimus tehdään:

Juuan kunta/ Rakennustarkastaja

Poikolantie 1
83900 Juuka

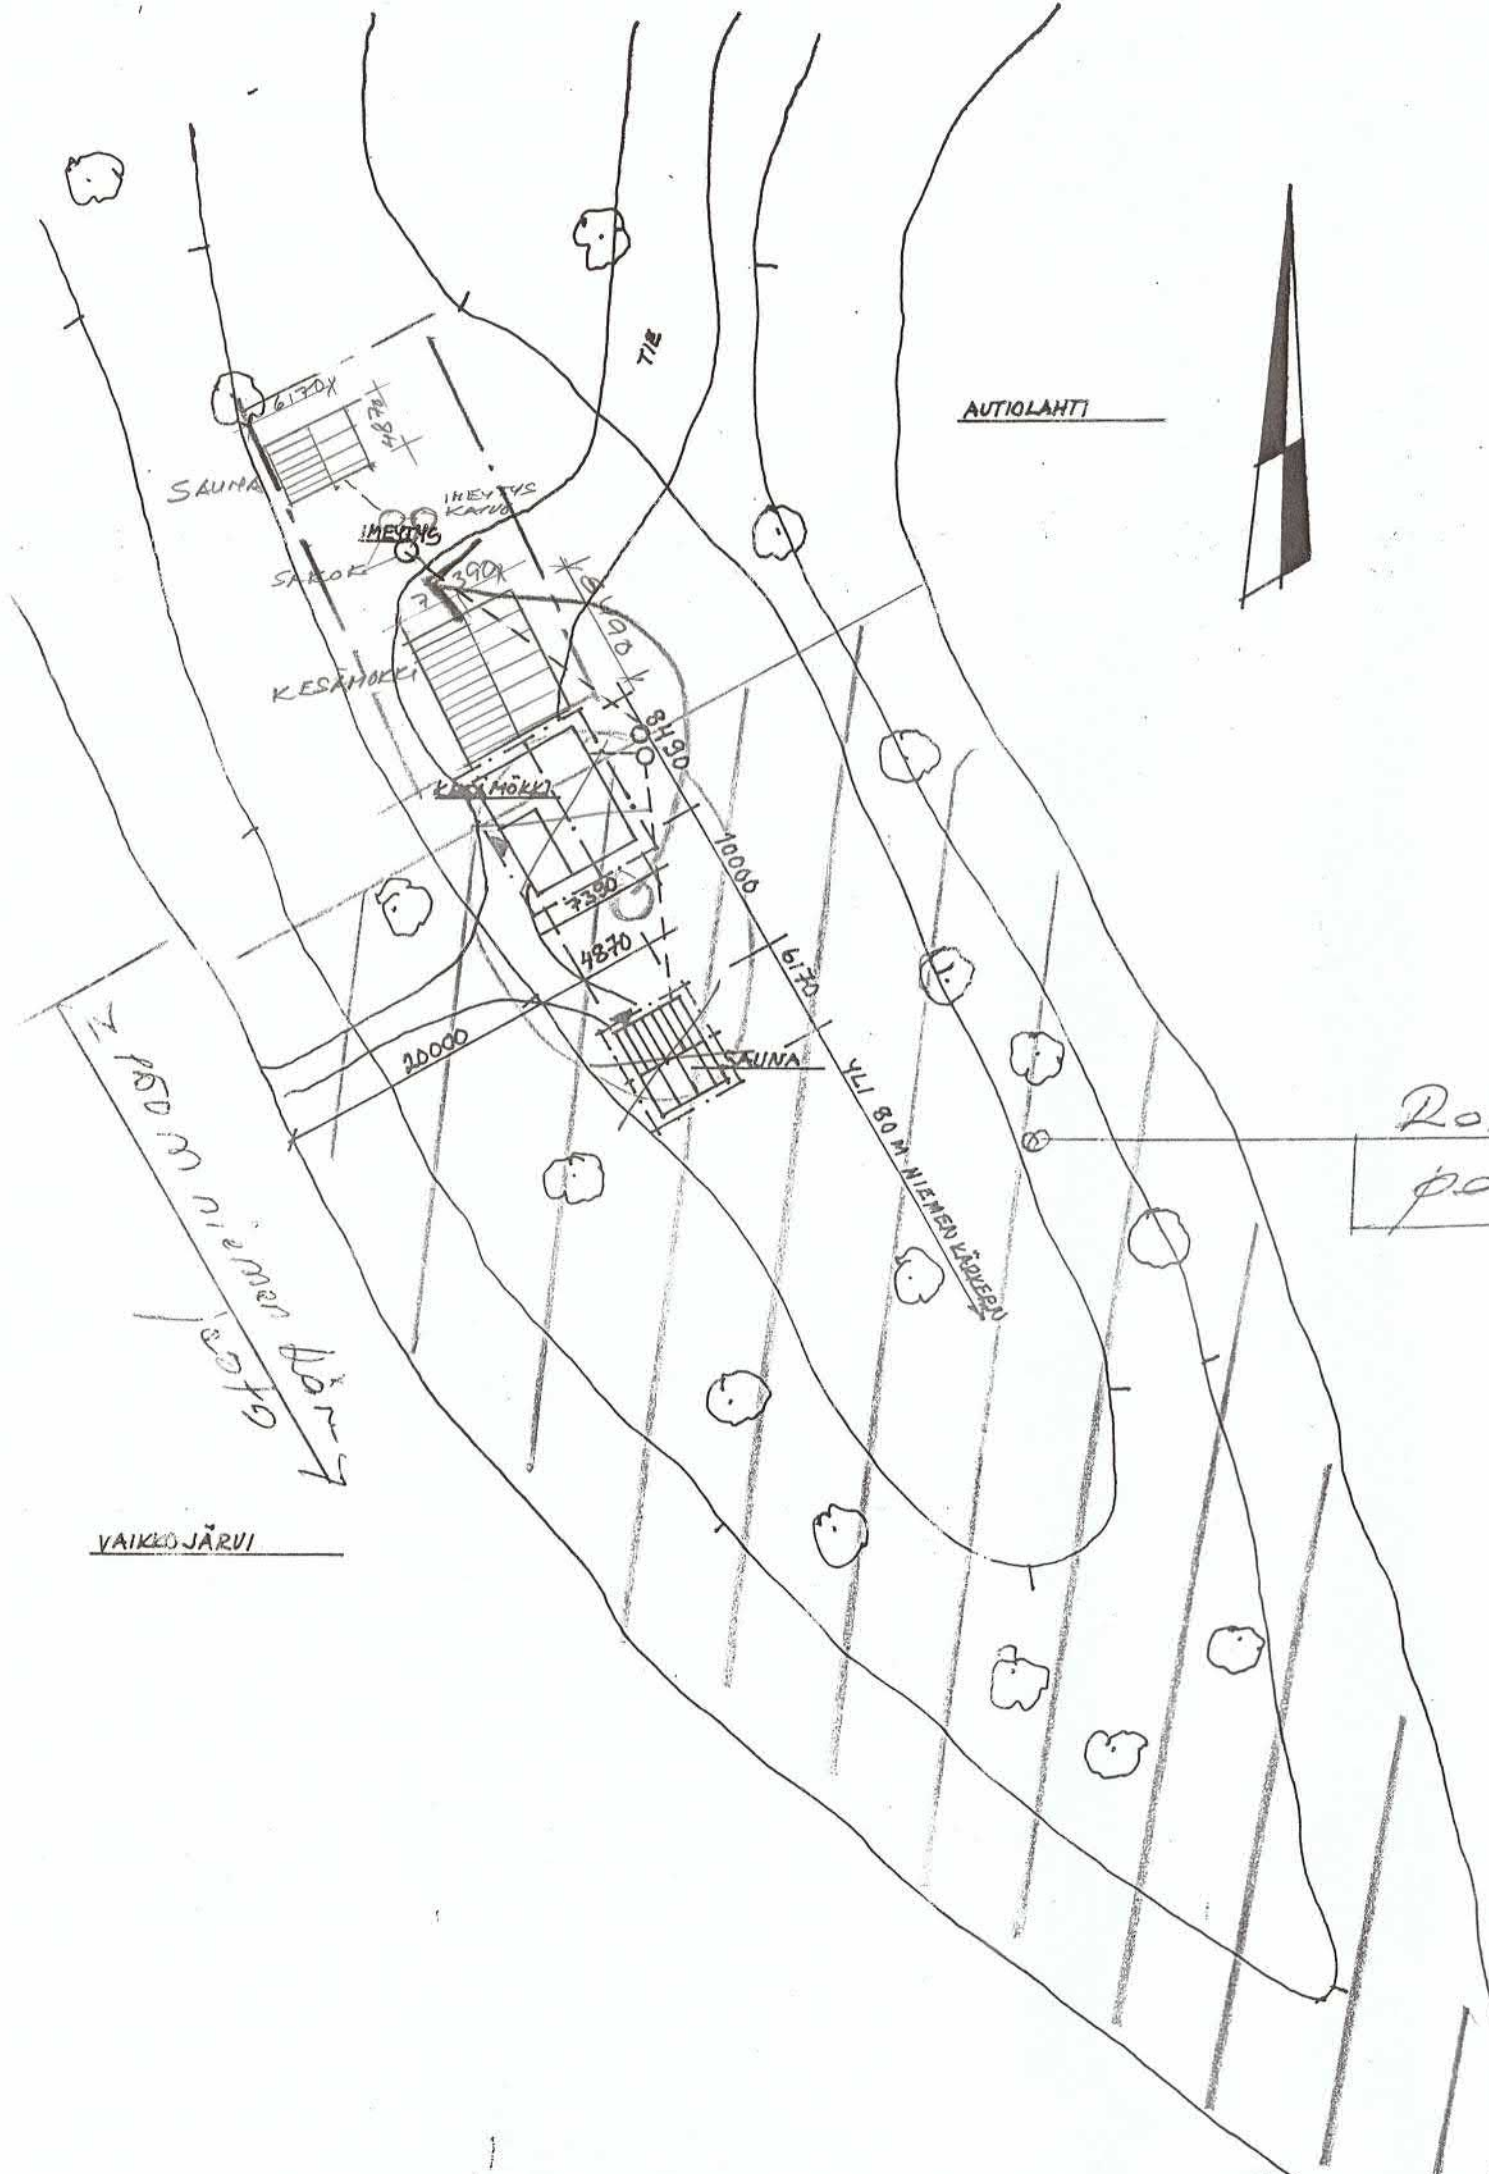

Rakentamisesta va-
poaksi jätettävä alue






Kuului Pielis-Karjalan ympäristökeskuksen
päätökseen 14.4.19 nro 2082
2000

Tarkastaja Esko Kamppuri

KUNTA	KYLA	TILA	RN:O		
JUUKA	VAIKKO	KASKELA	6:19		
UUDISRAKENNUS				PÄÄPIIRUSTUS	
SAUNA VEIKKO AHONEN JYRKÄNTIE 42 73850 ALALUOSTA				ASEMAPIIRUSTUS	MK 1:500
				PIIRIT A.T.	N:O
				29.1.2000 JUUKA	1
				REM. Antti Ruuska	p. 013-7837960



- ① Pelti
② Pyöröhirsi
③ Harkka, harmaa

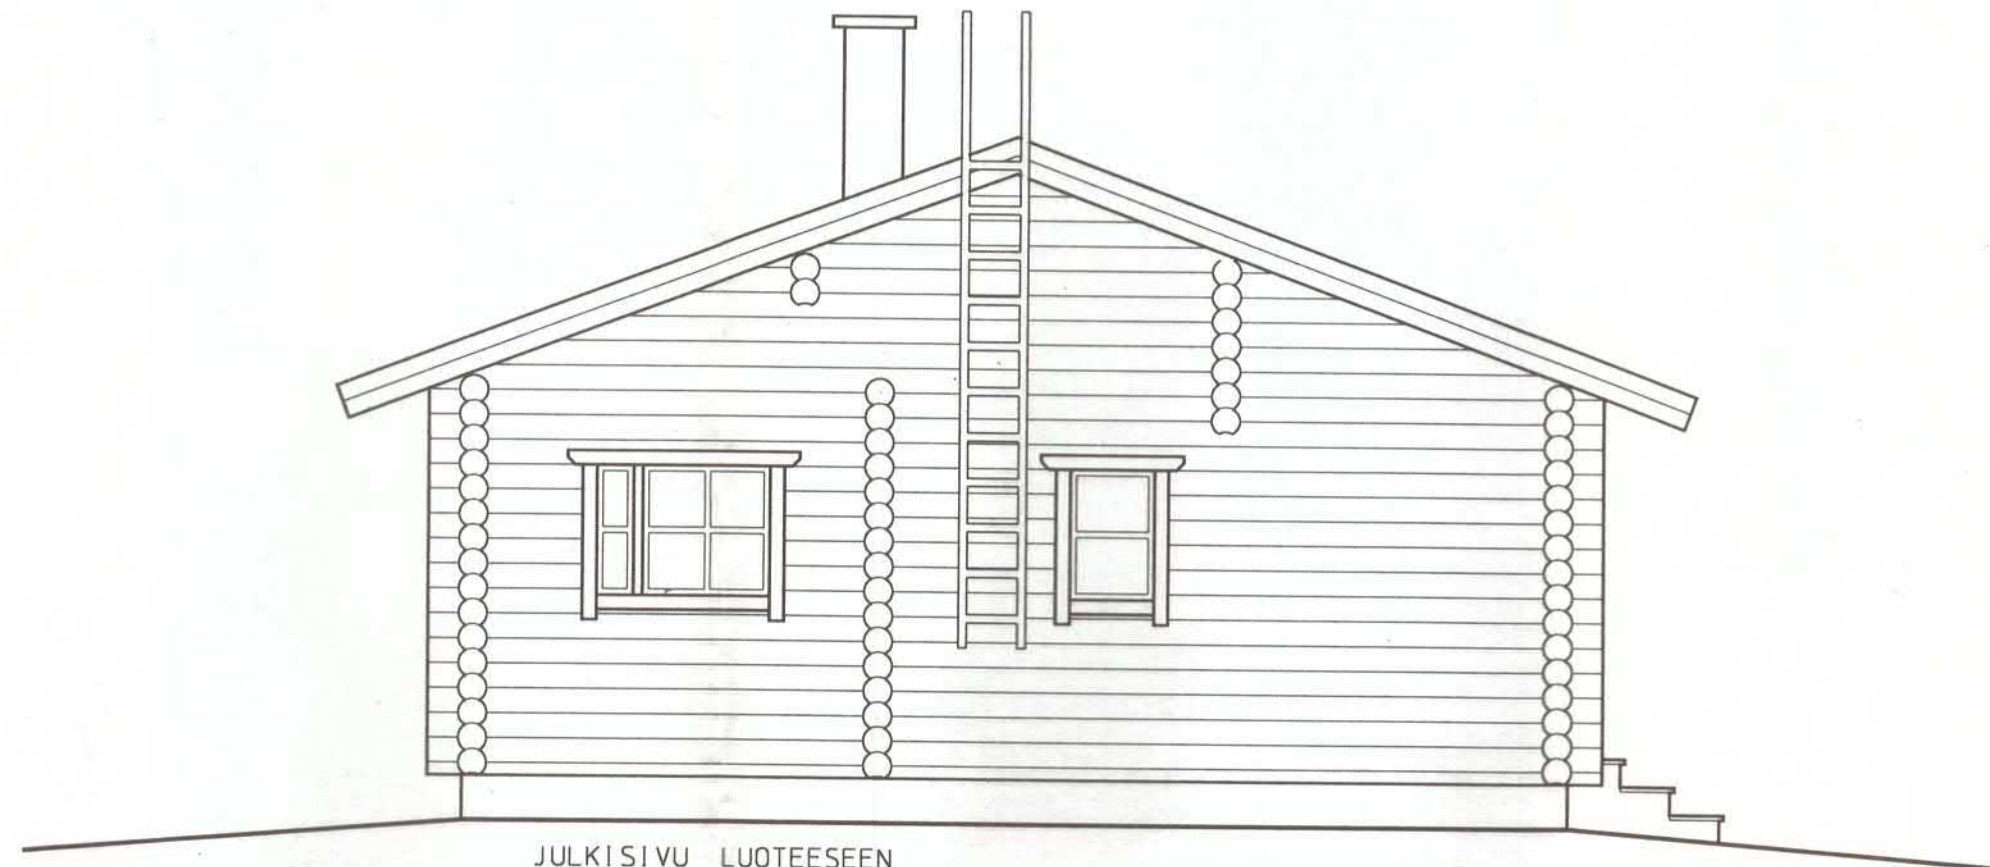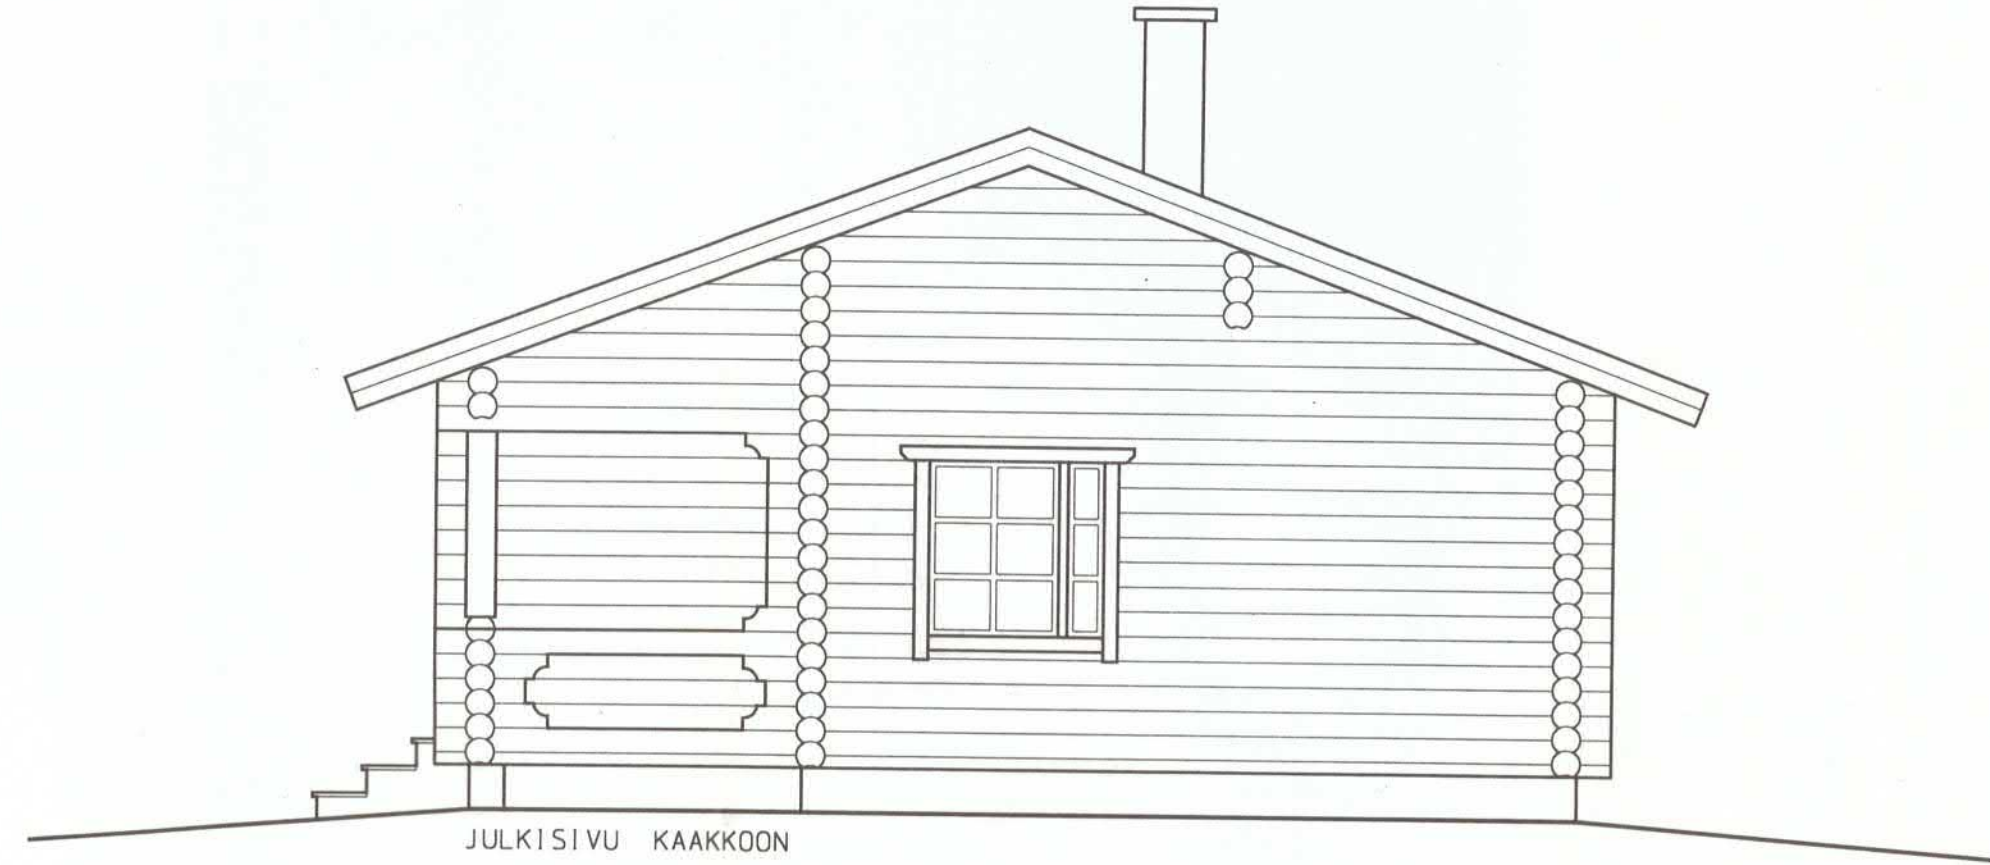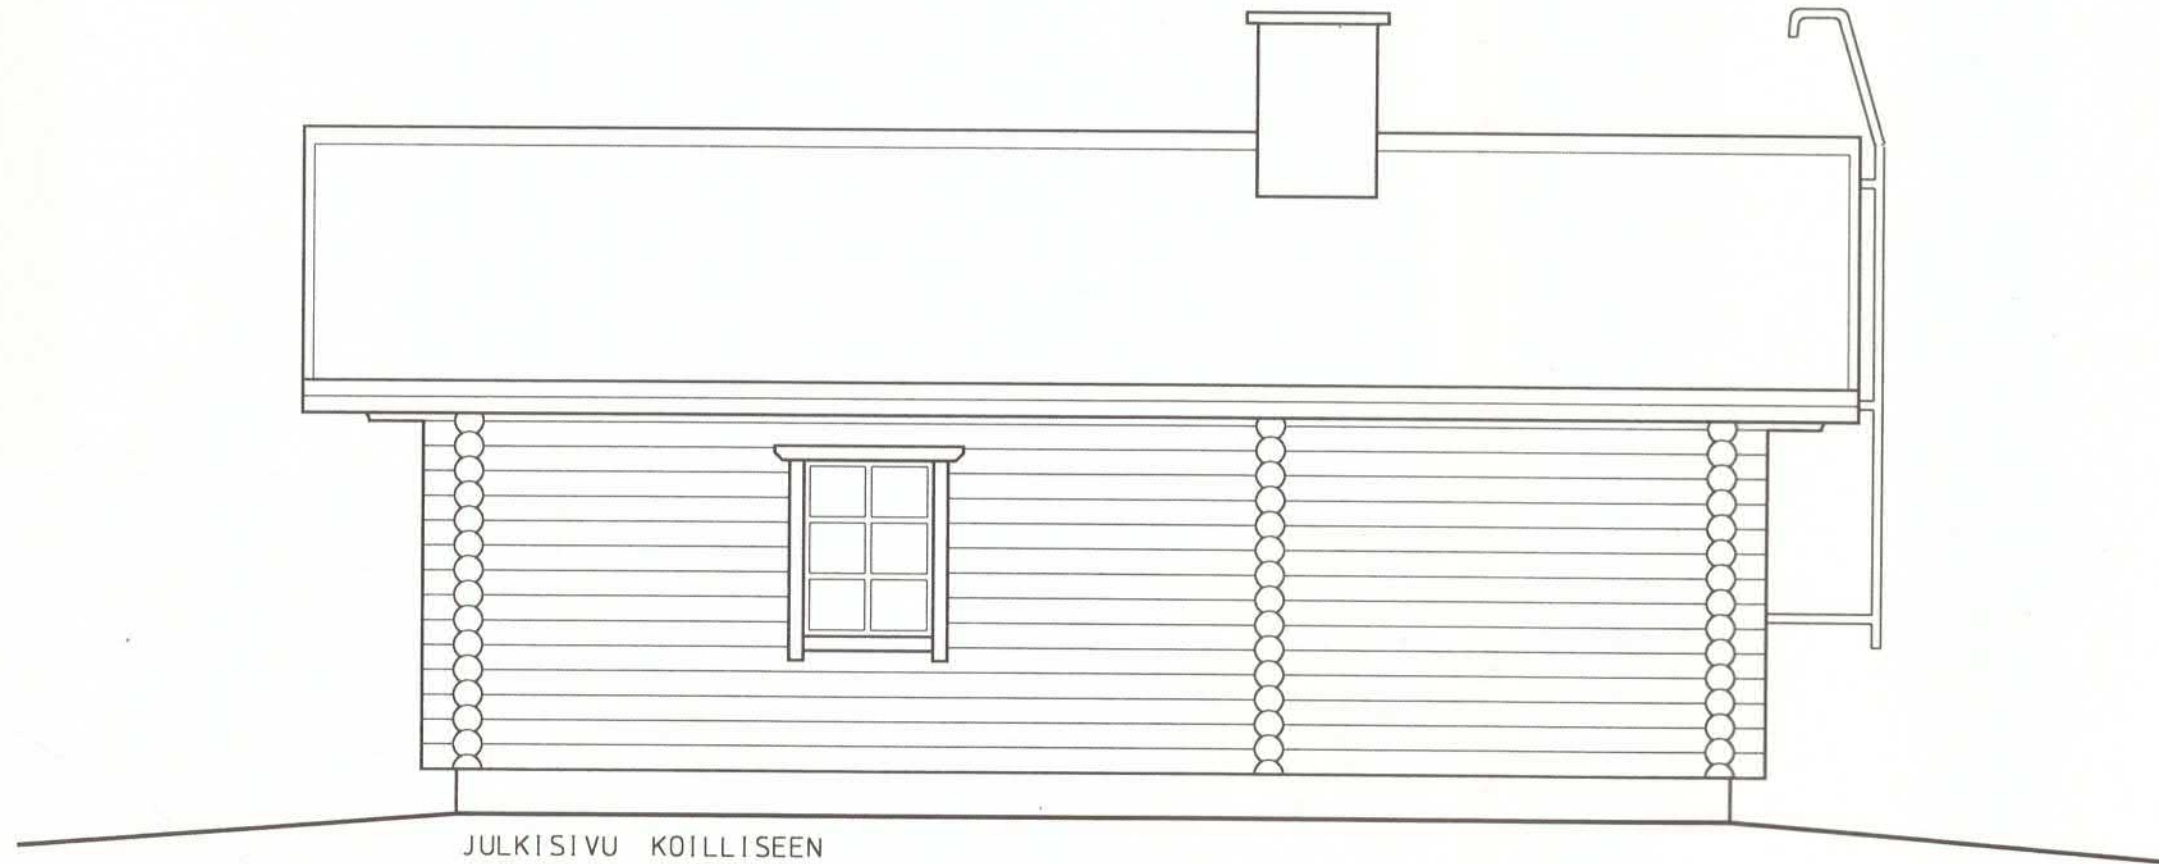

Rakennuslupa No 87/00
myönnetty 12.6.2000



K.osa/Kylä VAIKKO	Kortteli/Tila KASKELA	Tontti/R.no 6:19	Viranomaisen arkistomerkintäjä varten
Rakennustoimenpide UUDISRAKENNUS	Pääpiirustaja PÄÄPIIRUSTUS		
Rakennuskohteen nimi ja osoite HUVILA	Pääpiirustuksen sisältö JULKISIVUT		
VEIKKO AHONEN	Mittakaavat 1:50		
JYRKÄNTIE 42 73850 ALALUOSTA			
HIRSISUUNNITTELU PARTANEN			
PUH. 015-440812 RI 14.1. 2000 Päiväys	RISTO PARTANEN		
Pääpiirustuksen nro			

HAKIJAT

Ahonen Veikko
Jyrkäntie 42, 73850 Ala-Luosta

RAKENNUSPAIKKA

176-415-0006-0019
Löytösentie 749a, 83900 Juuka
Koko tila
Kaskela
54250 m²
Ei kaavaa

Kiinteistön nimi
Pinta-ala
Asemakaava

TOIMENPIDE

Sauna. Uudisrakennus.

Rakennettava kerrosala
Kokonaisala
Tilavuus

20 m²
20 m²
50 m³

Luvan rakennukset	Rakenn. 8831	Rak.tunnus/käyttötark 103161539K	Toimenpide uudisrakennus		
Rakennuksen tiedot	Rakenn. 8831	Selite	Kerr.ala 20	Kok.ala 20	Tilav. 50

Liitteet

Selvitys rakennuspaikan omistus-ja hallintaoikeudesta
Ote peruskartasta.
Pääpiirustukset
Rakennushankeilmoitus RH1
Poikkeamispäätös
Selvitys naapurien kuulemisesta
PALOVIRANOMAISEN LAUSUNTO

PÄÄTÖS

Päätän rakentamislain ja alueidenkäyttölain ja niiden nojalla annettujen säännösten ja määräysten perusteella myöntää luvan sekä vahvistaa esitetyt piirustukset noudatettaviksi seuraavin ehdoin:

Katselmukset

Rakennustyön aloittamisesta on ilmoitettava rakennusvalvontaviranomaiselle ja työn toteuttaminen edellyttää seuraavien toimenpiteiden ja katselmusten suorittamista:

- Sijainnin merkitseminen
- Hormikatselmus
- Rakennekatselmus
- Työvaihetodistus
- Loppukatselmus

Muut lupaehdot

Jätevesien käsittelyssä ja johtamisessa on noudatettava viranomaisten antamia määräyksiä.
Jätevesien imeytysjärjestelmä: Yhteinen loma-asunnon mallikuvien II ja IV mukainen toteutus.

Rakennustyö on suoritettava hyväksytyn suunnitelman mukaisesti.

Rakennustyössä on noudatettava myös paloviranomaisen lausunnossa

antamia ohjeita ja määräyksiä.

Päätöksen antaminen

Päätös annetaan kuulutuksen jälkeen 15.06.2000, jolloin sen katsotaan tulleen asianosaisten tietoon.

Lupapäätöksen viimeinen valituspäivä on 28.06.2000.

Rakennustyön aloittaminen

Rakennustyötä ei saa aloittaa ennen kuin lupa on lainvoimainen 29.06.2000.

Käyttöönotto

Rakennusta tai sen osaa ei saa ottaa käyttöön ennen kuin se on katselmuksessa käyttöön hyväksytty.

Luvan voimassaolo

Rakennustyö on aloitettava 15.06.2003 mennessä ja saatettava loppuun 15.06.2005 mennessä. Lupa raukeaa mikäli voimassaoloaikaa ei erityisestä syystä pidennetä.

Juuka 12.06.2000

Allekirjoittaja

Rakennustarkastaja

OIKAISUVAATIMUSOHJEET/VIRANHALTIJAPÄÄTÖS

Päätökseen voi hakea muutosta oikaisuvaatimuksella. Oikaisuvaatimus on tehtävä kirjallisesti päätöksen tekijälle. Oikaisuvaatimus on tehtävä kirjallisesti päätöksen tehneelle viranhaltijalle 30 päivän kuluessa päätöksen antopäivästä lukien antopäivää lukuunottamatta.

Jos oikaisuvaatimusajan viimeinen päivä on pyhäpäivä, itsenäisyyspäivä, vapunpäivä, joulukuun- tai juhannusaatto tai arkilauantai, saa oikaisuvaatimuksen toimittaa ensimmäisenä sen jälkeisenä arkipäivänä. Omalla vastuulla oikaisuvaatimusasiakirjat voi lähettää postitse tai lähetin välityksellä. Postiin oikaisuvaatimus on jätettävä niin ajoissa, että se ehtii perille oikaisuvaatimusajan viimeisenä päivänä ennen virastojen aukioloajan päättymistä.

Viranomaisen, jolle oikaisuvaatimus tehdään:

Juuan kunta/ Rakennustarkastaja

Poikolantie 1
83900 Juuka

Veikko Ahonen
Jyrkäntie 42
73850 Ala-Luosta

RAKENNUSPAIKKA	176-415-0006-0019		
Kiinteistön nimi	Löytösentie 749a, 83900 Juuka		
	Kaskela		
HAKIJAT	Ahonen Veikko		
	Jyrkäntie 42, 73850 Ala-Luosta		
TOIMENPIDE	Sauna. Uudisrakennus.		
Rakennukset	Pyraknro 8831	Rakennustunnus 103161539K	
Suoritettut katselmukset	Loppukatselmus	08.06.2001	Pidetty
KATSELMOIDUT TOIMENPITEET	103161539K	Lopullinen	

Läsnä REIJO MERILÄINEN

KATSELMUS HUOMAUTUKSET/TYÖVAIHEIDEN TARKASTUS: Rakennuslupa piirustukset eivät olleet käytettävissä. Viimeistelytöitä on saunan kiukaan suojaseinä puutteellinen ja kaminan edessä suojalevy liian lyhyt, jotka on tehtävä. Palo ja lapetikkaat sekä ulkomaalaus puuttuu. SUORITETUT TYÖVAIHEET/MUUT ASIAT: Pieniä viimeistely töitä vailla valmis.

Allekirjoittaja Reijo Meriläinen

OIKAISUVAATIMUSOHJEET/VIRANHALTIJAPÄÄTÖS


Päätökseen voi hakea muutosta oikaisuvaatimuksella. Oikaisuvaatimus on tehtävä kirjallisesti päätöksen tekijälle. Oikaisuvaatimus on tehtävä kirjallisesti päätöksen tehneelle viranhaltijalle 30 päivän kuluessa päätöksen antopäivästä lukien antopäivää lukuunottamatta.

Jos oikaisuvaatimusajan viimeinen päivä on pyhäpäivä, itsenäisyyspäivä, vapunpäivä, joulukuun- tai juhannusaatto tai arkilauantai, saa oikaisuvaatimuksen toimittaa ensimmäisenä sen jälkeisenä arkipäivänä. Omalla vastuulla oikaisuvaatimusasiakirjat voi lähettää postitse tai lähetin välityksellä. Postiin oikaisuvaatimus on jätettävä niin ajoissa, että se ehtii perille oikaisuvaatimusajan viimeisenä päivänä ennen virastojen aukioloajan päättymistä.

Viranomaisen, jolle oikaisuvaatimus tehdään:

Juuan kunta/ Rakennustarkastaja

Poikolantie 1
83900 Juuka

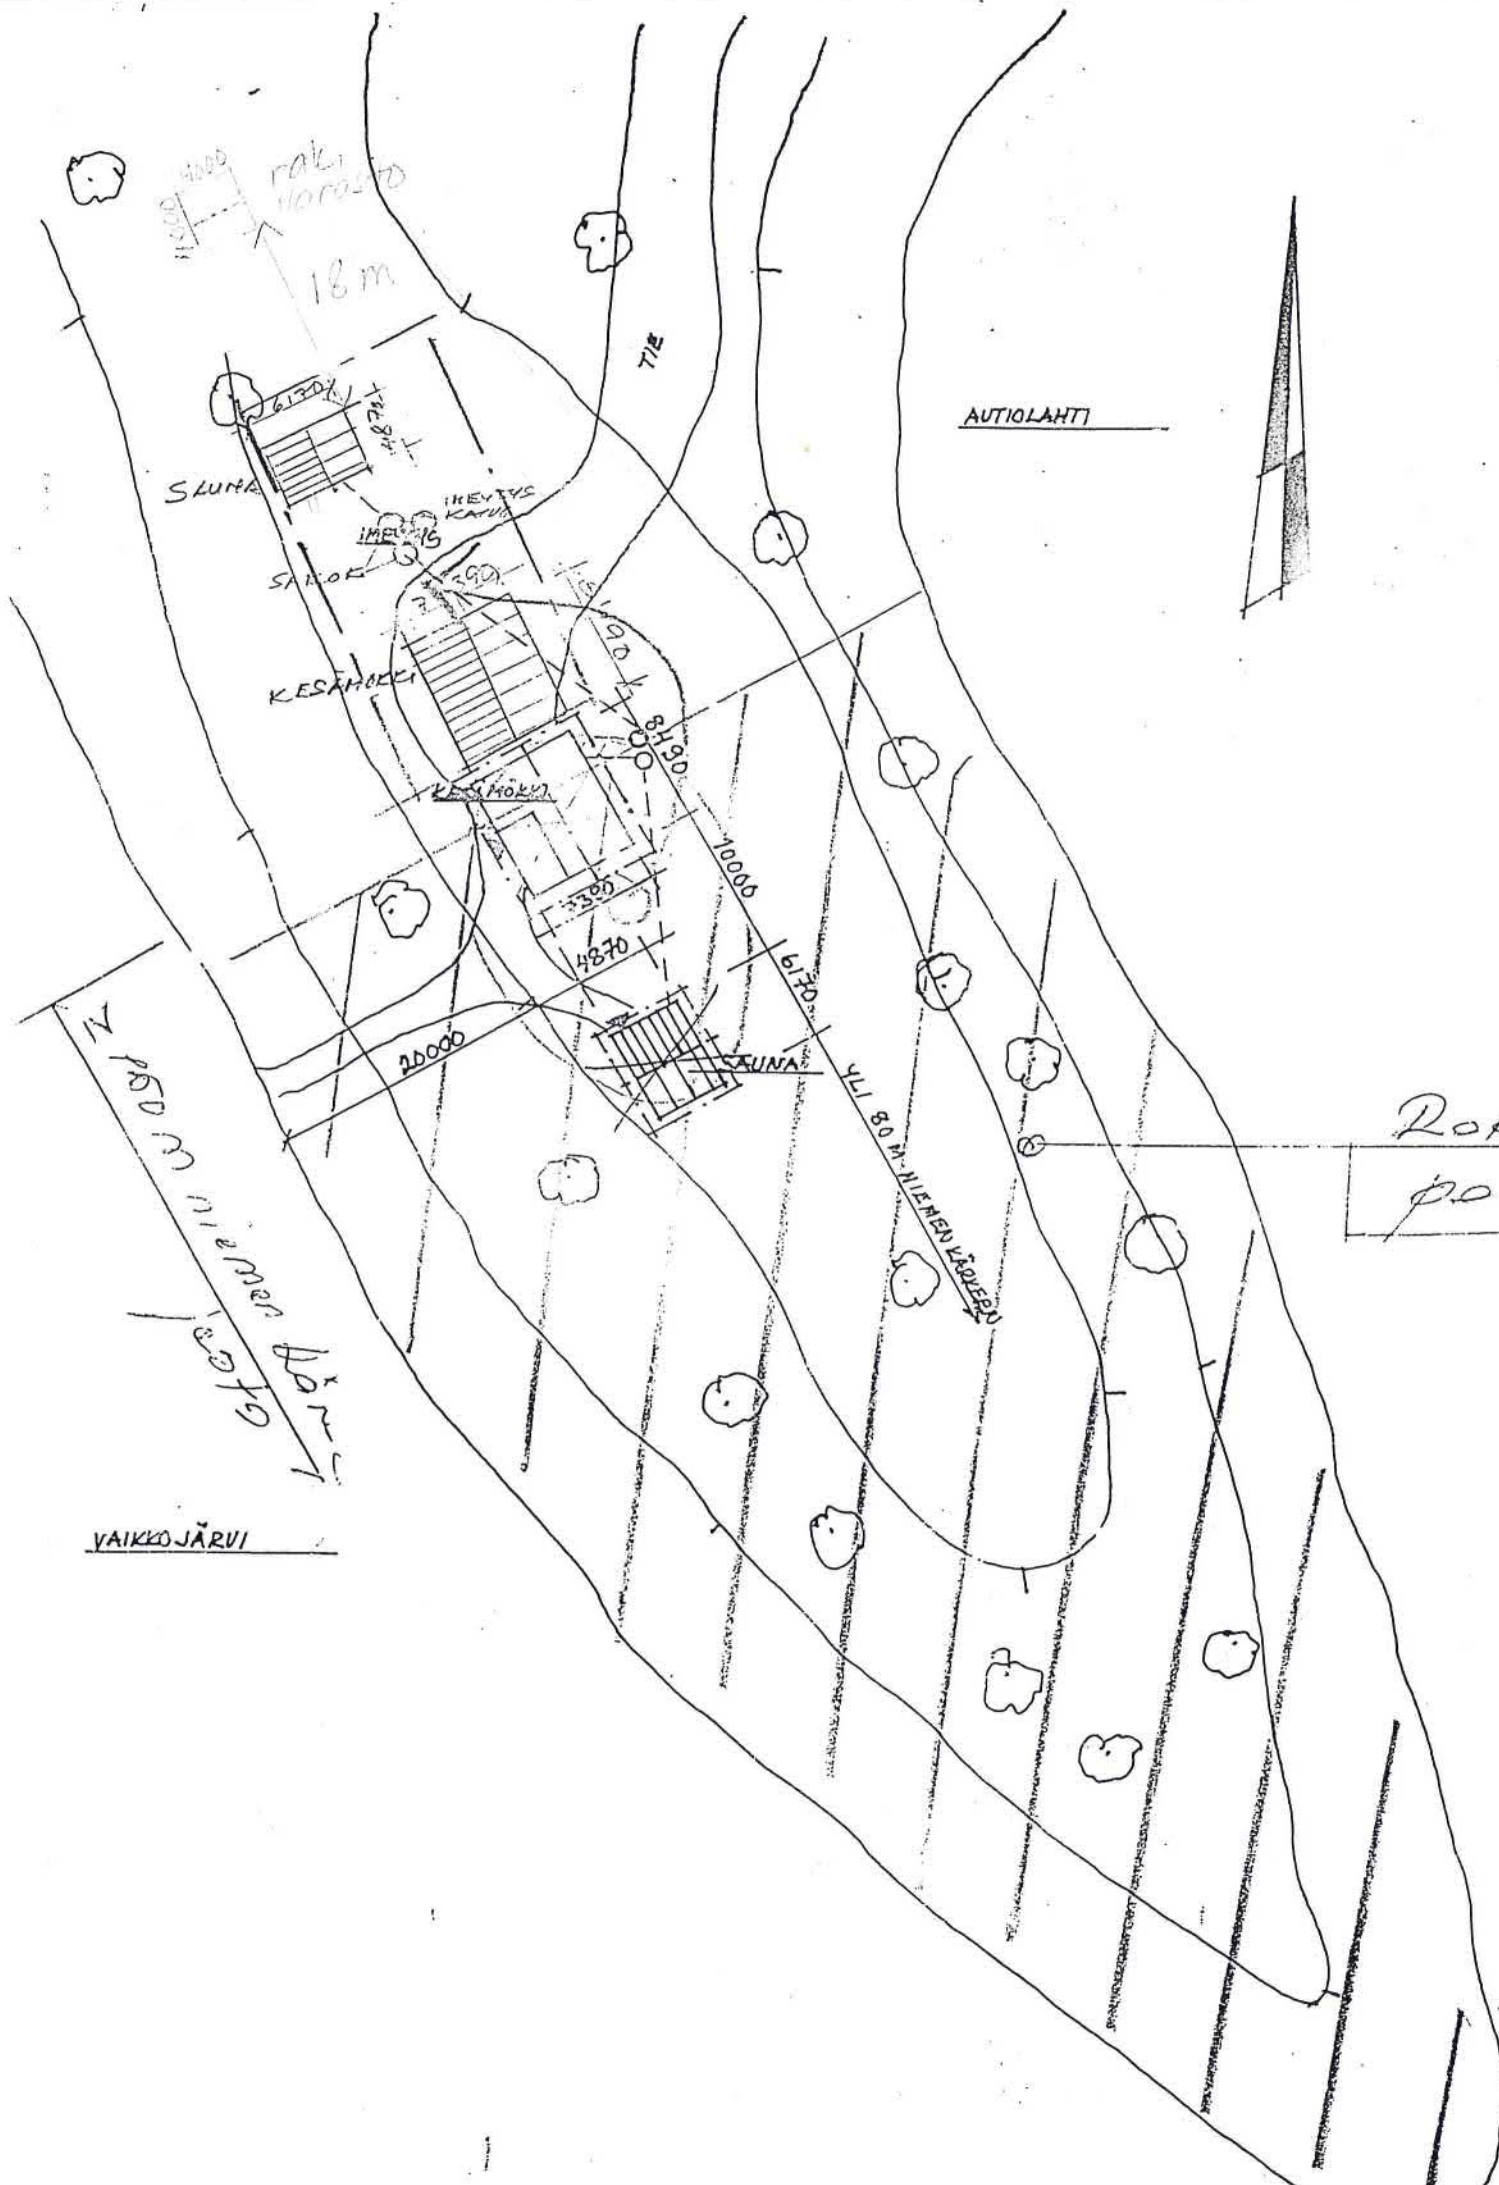

Rakennuslupa ja
poikkeuslupa alue



TOINENPIDE

Rakennuslupa N:o 166/2002
myönnetty 08/08/2002

Rakennuslupa N:o 87/02
myönnetty 12/10/2000



RAKENNUSLUPAHAKEMUKSESTA ANNETTU LAUSUNTO
JUUKA PALOLAITOS
6.12.2002


Kuului Poljois-Karjalan ympäristökeskuksen
päätökseen 14.4.19 nro 2082
2000

Tarkastaja Esko Kampuri



KUNTA	KYLÄ	TILA	RN:O	
JUUKA	VAIKKO	KASKELA	6:19	
UUDISRAKENNUS				PÄÄPIIRUSTUS
SAUNA VEIKKO AHONEN JYRKÄNTIE 42 73850 ALALUOSTA				ASEMPIIRUSTUS
				1:500
				N:O
				1
				REK. 013-7837960

hirsrennilla
nurkkien pituus 200 tai 300 mm
tasattuna

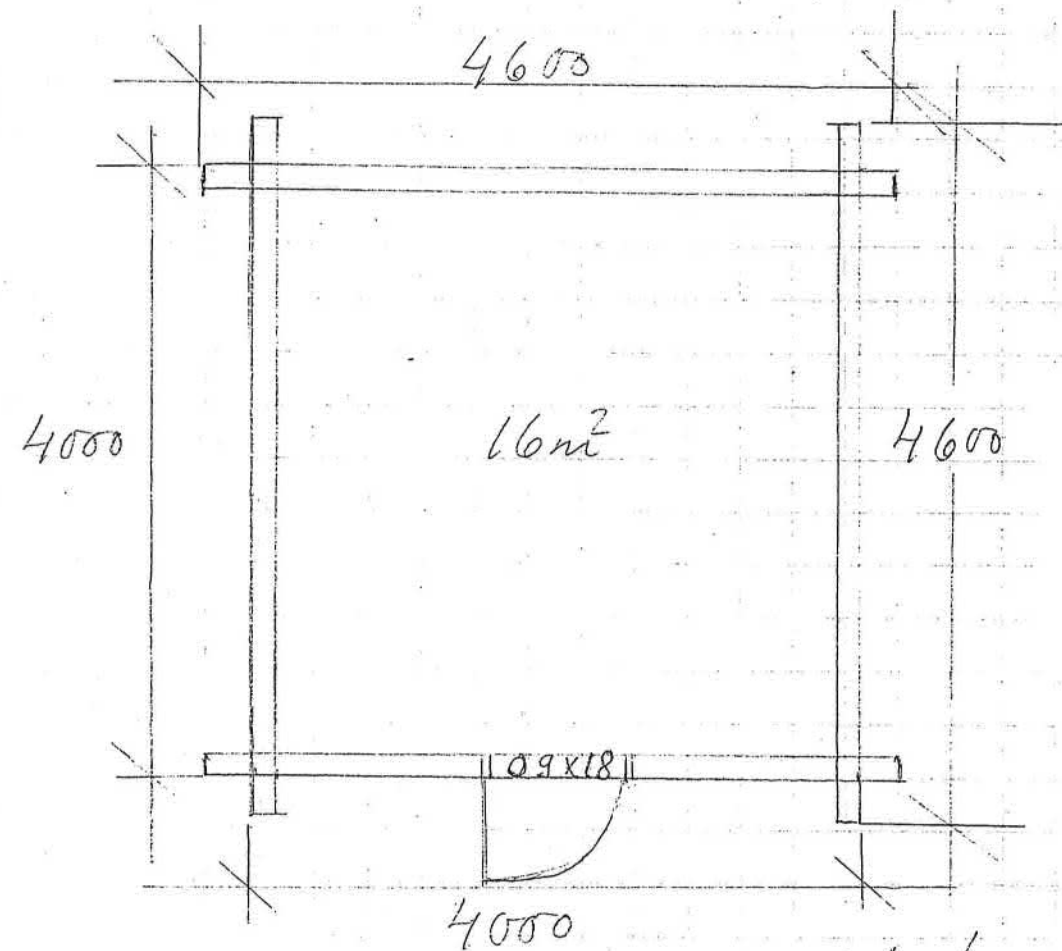

Lato
Pohja 1:50





TOINEN PIDE


166/2002
08 08 20 02

RAKENNUSLUPAHAKEMUKSESTA ANNETTU LAUSUNTO
JUHAN PALOLAITOS
6.10.2002 J. Mäkelä


Kunta Kytö Tila R. 100 Lanka Vainke Koskela 6.10	
uudisrakennus	Pääpiirustus
Puuraja Veikko Ahonen Tyrkentie 42	Pohja/Julki- siivet MK 1:50
73850 Alaluosta	Piir. EN 28.7.02 Siilinjärvi Lesa Mäkelä
	Kasurilanmäentie 62 71800 Siilinjärvi P. 0400 579427

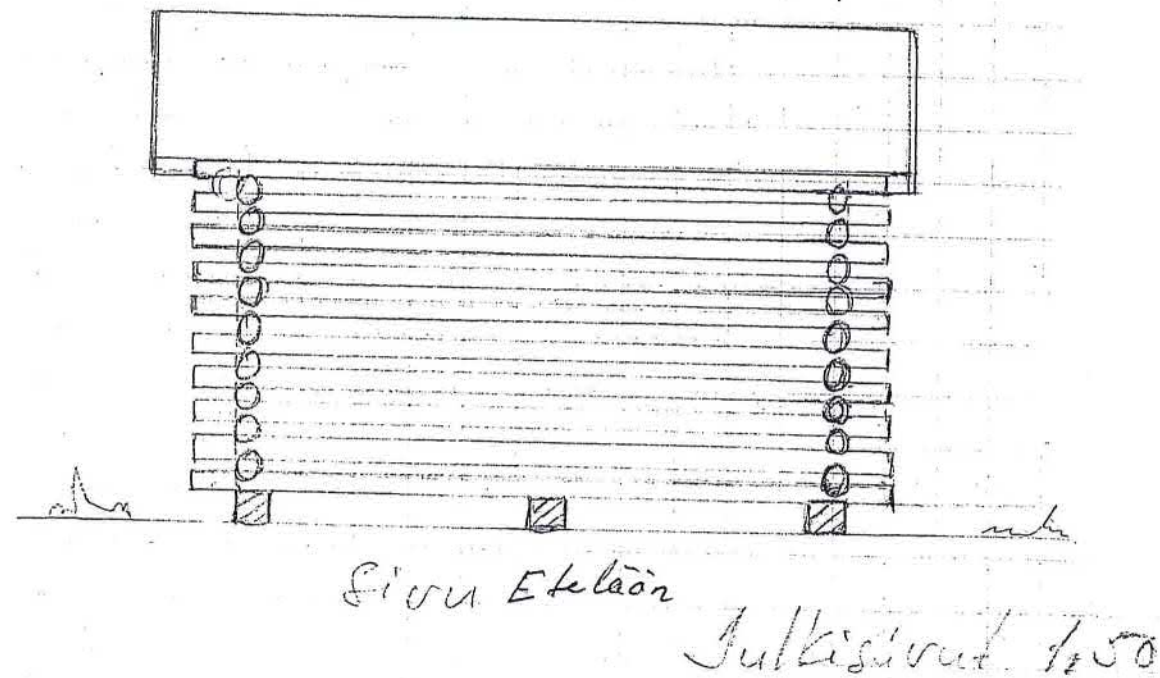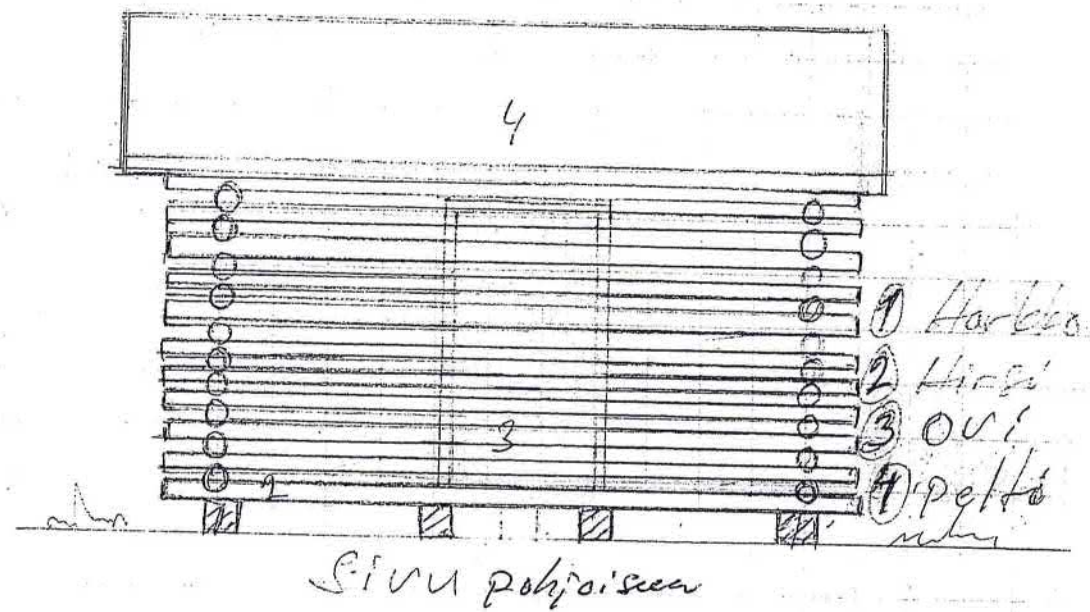

Kunta Kyla Tila Rahoitus Lanka Valtio Keskus 619		
uudisrakennus	Pääpiirustus	
Puuvaja Veikko Ahonen Jyrkantie 42 73850 Alaluosta	Pohja/Julki- sivut	NK 1:50
	Piirint. EN 28.7.02 Siirinjärvi Lesa Kunt	
	Kasurilanmäentie 62 71800 Siirinjärvi	
P. 0400 579427		

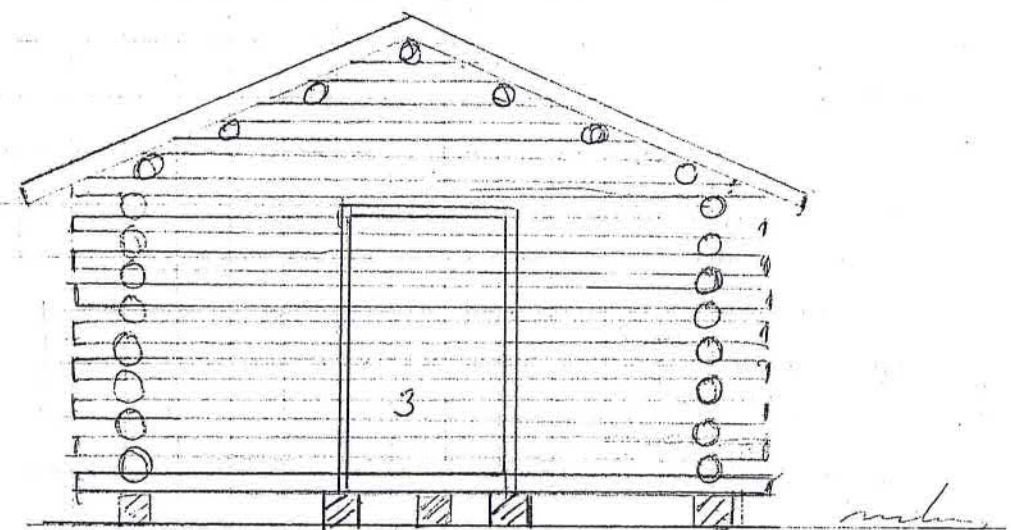

Pääty itään

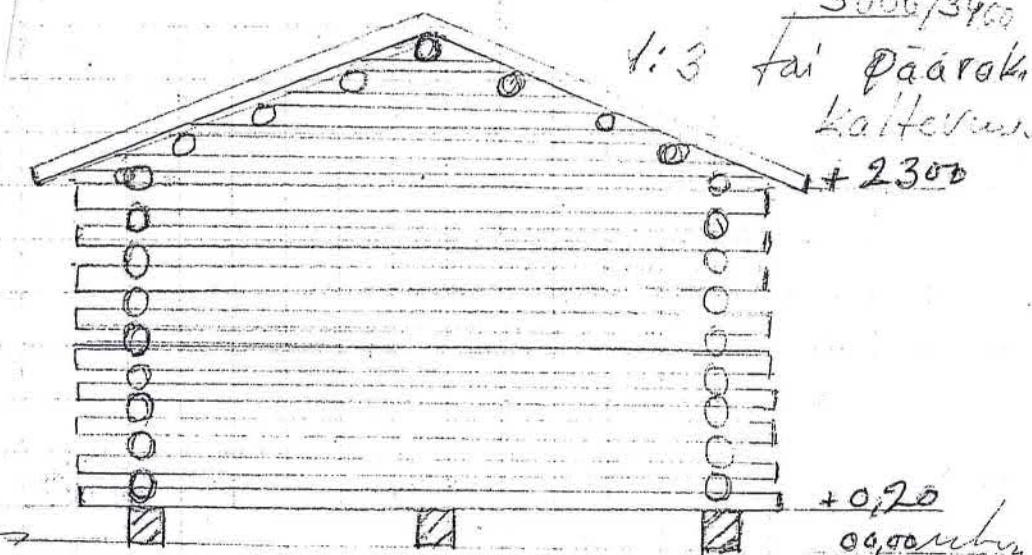

Pääty lanteen

3000/3400
1:3 tai pääroki
kalterus
+2300

+0,20
00,00 m

BIMENPIDE

166/2002
08 08 02



RAKENNUSLUPAHAKEMUKSESTA ANNETTU LAUSUNTO
JUUAN PALOLAITOS
6.1.2002

Kunta Kytö, Pö. Ruo Lanka Vainke Kaskela 6.1.2002		
Uudisrakennus	Rakennus	
Puuvaja Veikko Ahonnu Jyrkantie 42	Pohja/Julkis- siivet	NK 1:50
73850 Alaluosta	Piint. EN 28.7.02 Siilinjärvi Lento	
	Kasurilanmäentie 62 71800 Siilinjärvi	
p. 0400 579427		