



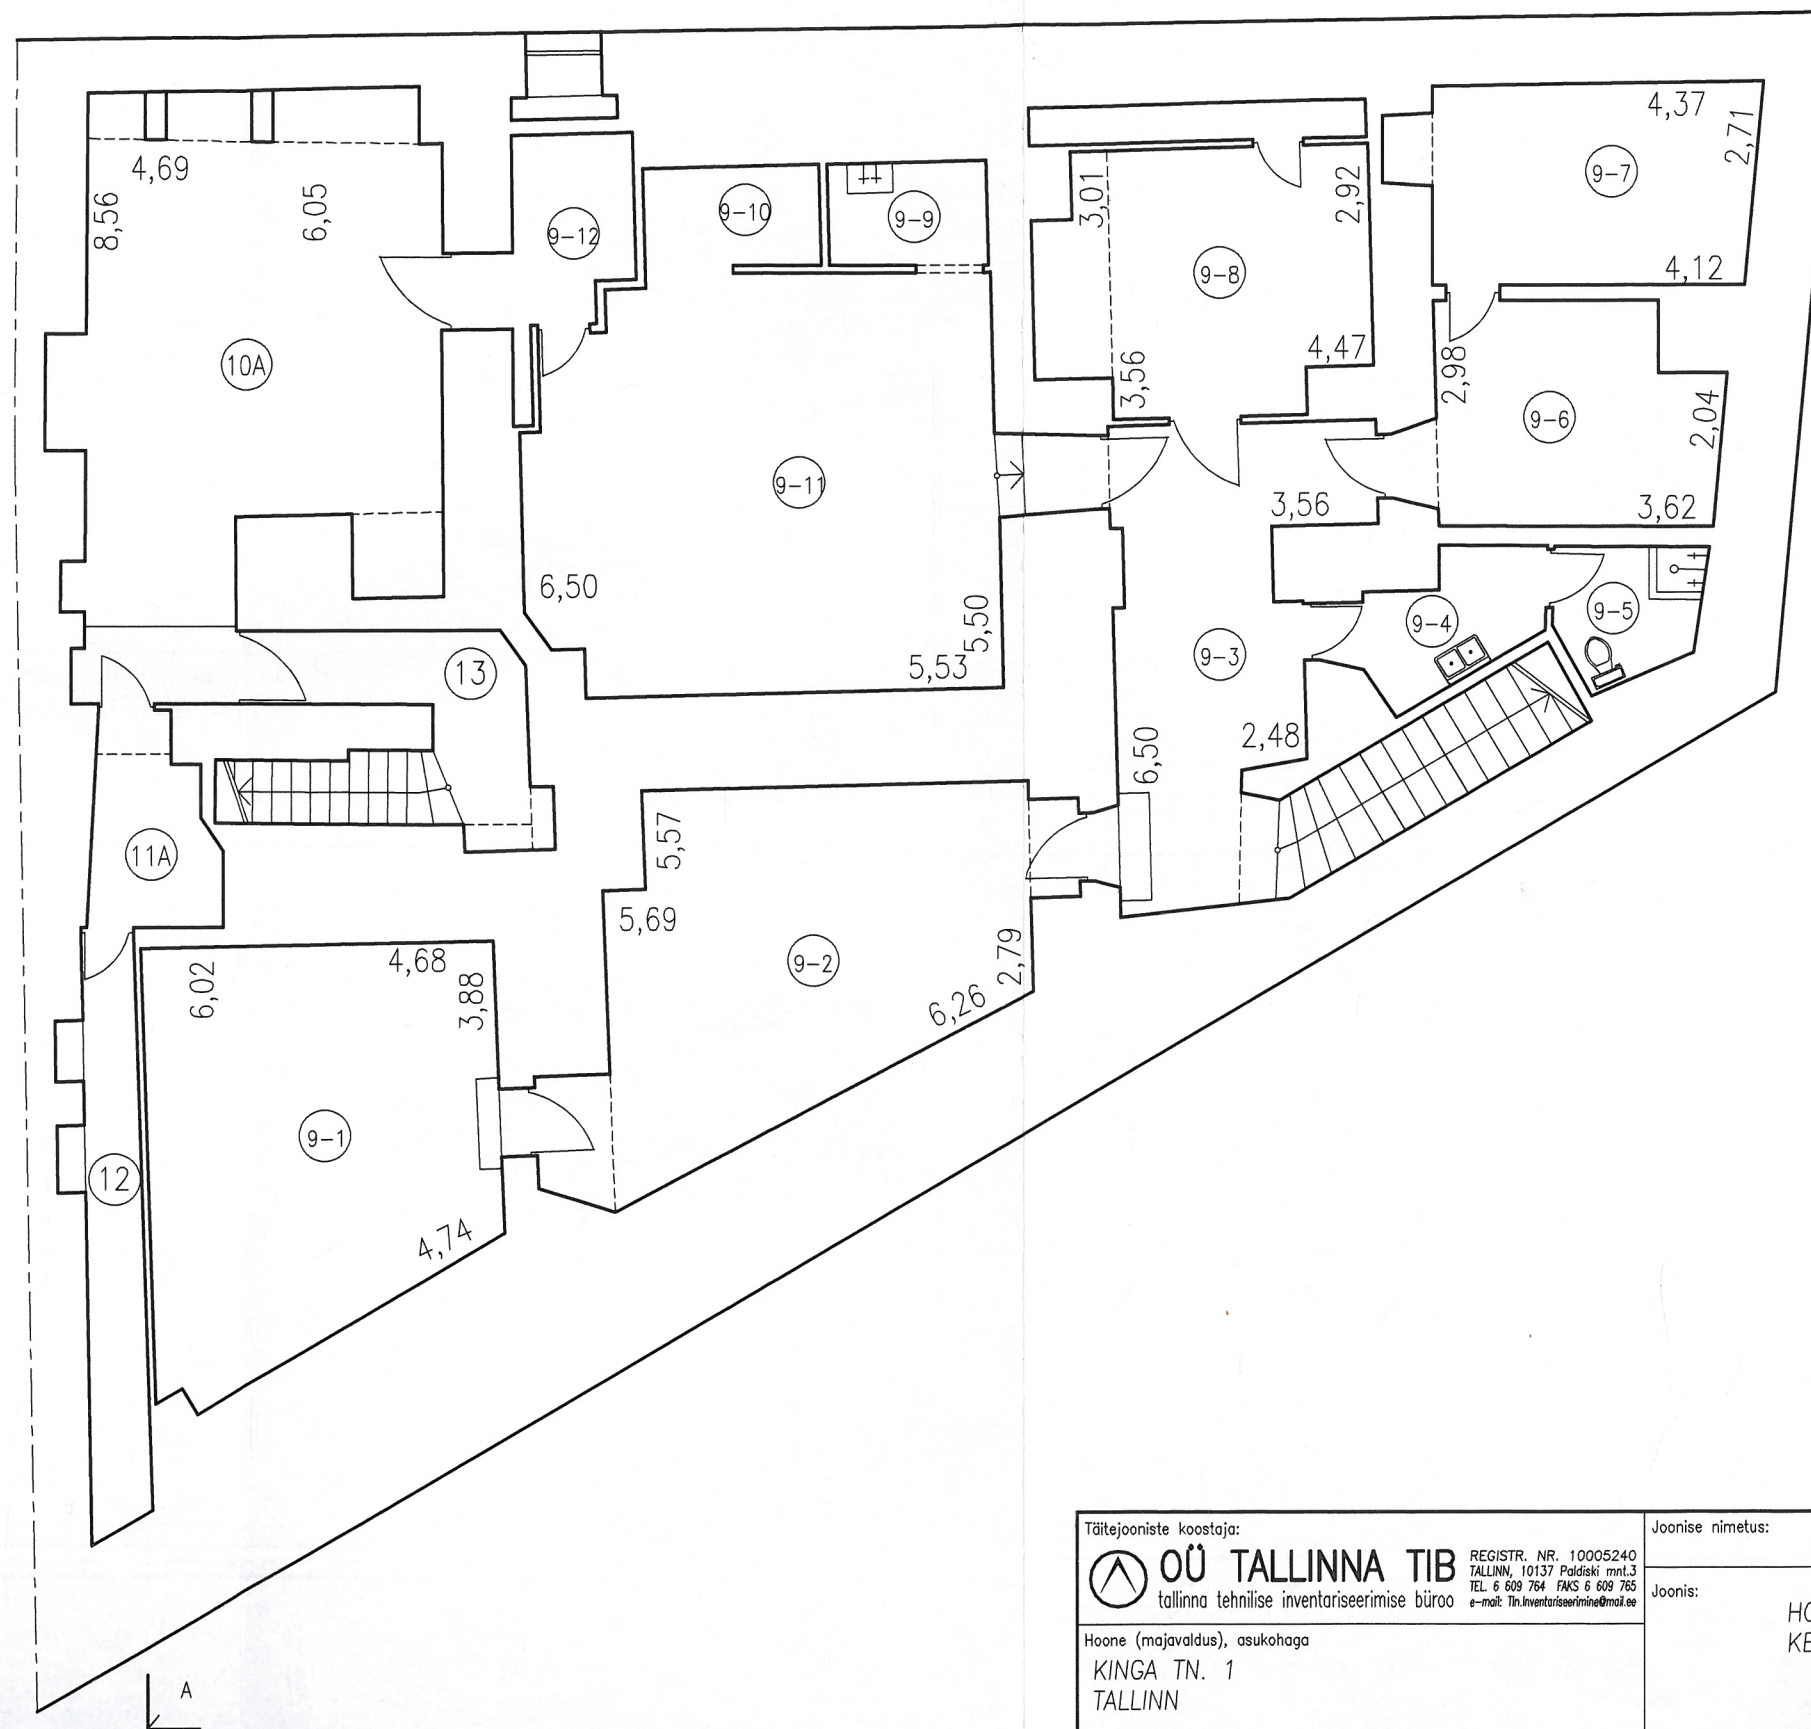


Täitejooniste koostaja:		Joonise nimetus: INVENTARISEERIMISJOOINIS		Joonise nr.: 2
 OÜ TALLINNA TIB tallinn tehnilise inventariseerimise büroo REGISTR. NR. 10005240 TALLINN, 10137 Paldiski mnt.3 TEL 6 609 764 FAX 6 609 765 e-mail: Tib.inventariseerimine@gmail.ee		Joonis: HOONE NR. 1 KELDRIKORRUSE PLAAN		Mõõt: 1:100
Hoone (majavaldus), asukohaga KINGA TN. 1 TALLINN				Töö nr.: I-045
Omanik (nimi, aadress)		Plaanistaja: G. LEUSKA		Muudatused: 14.06.2002
		Joonestaja: I. RUNTAL		
		Kontrollija: P. LILL		27.06.2002



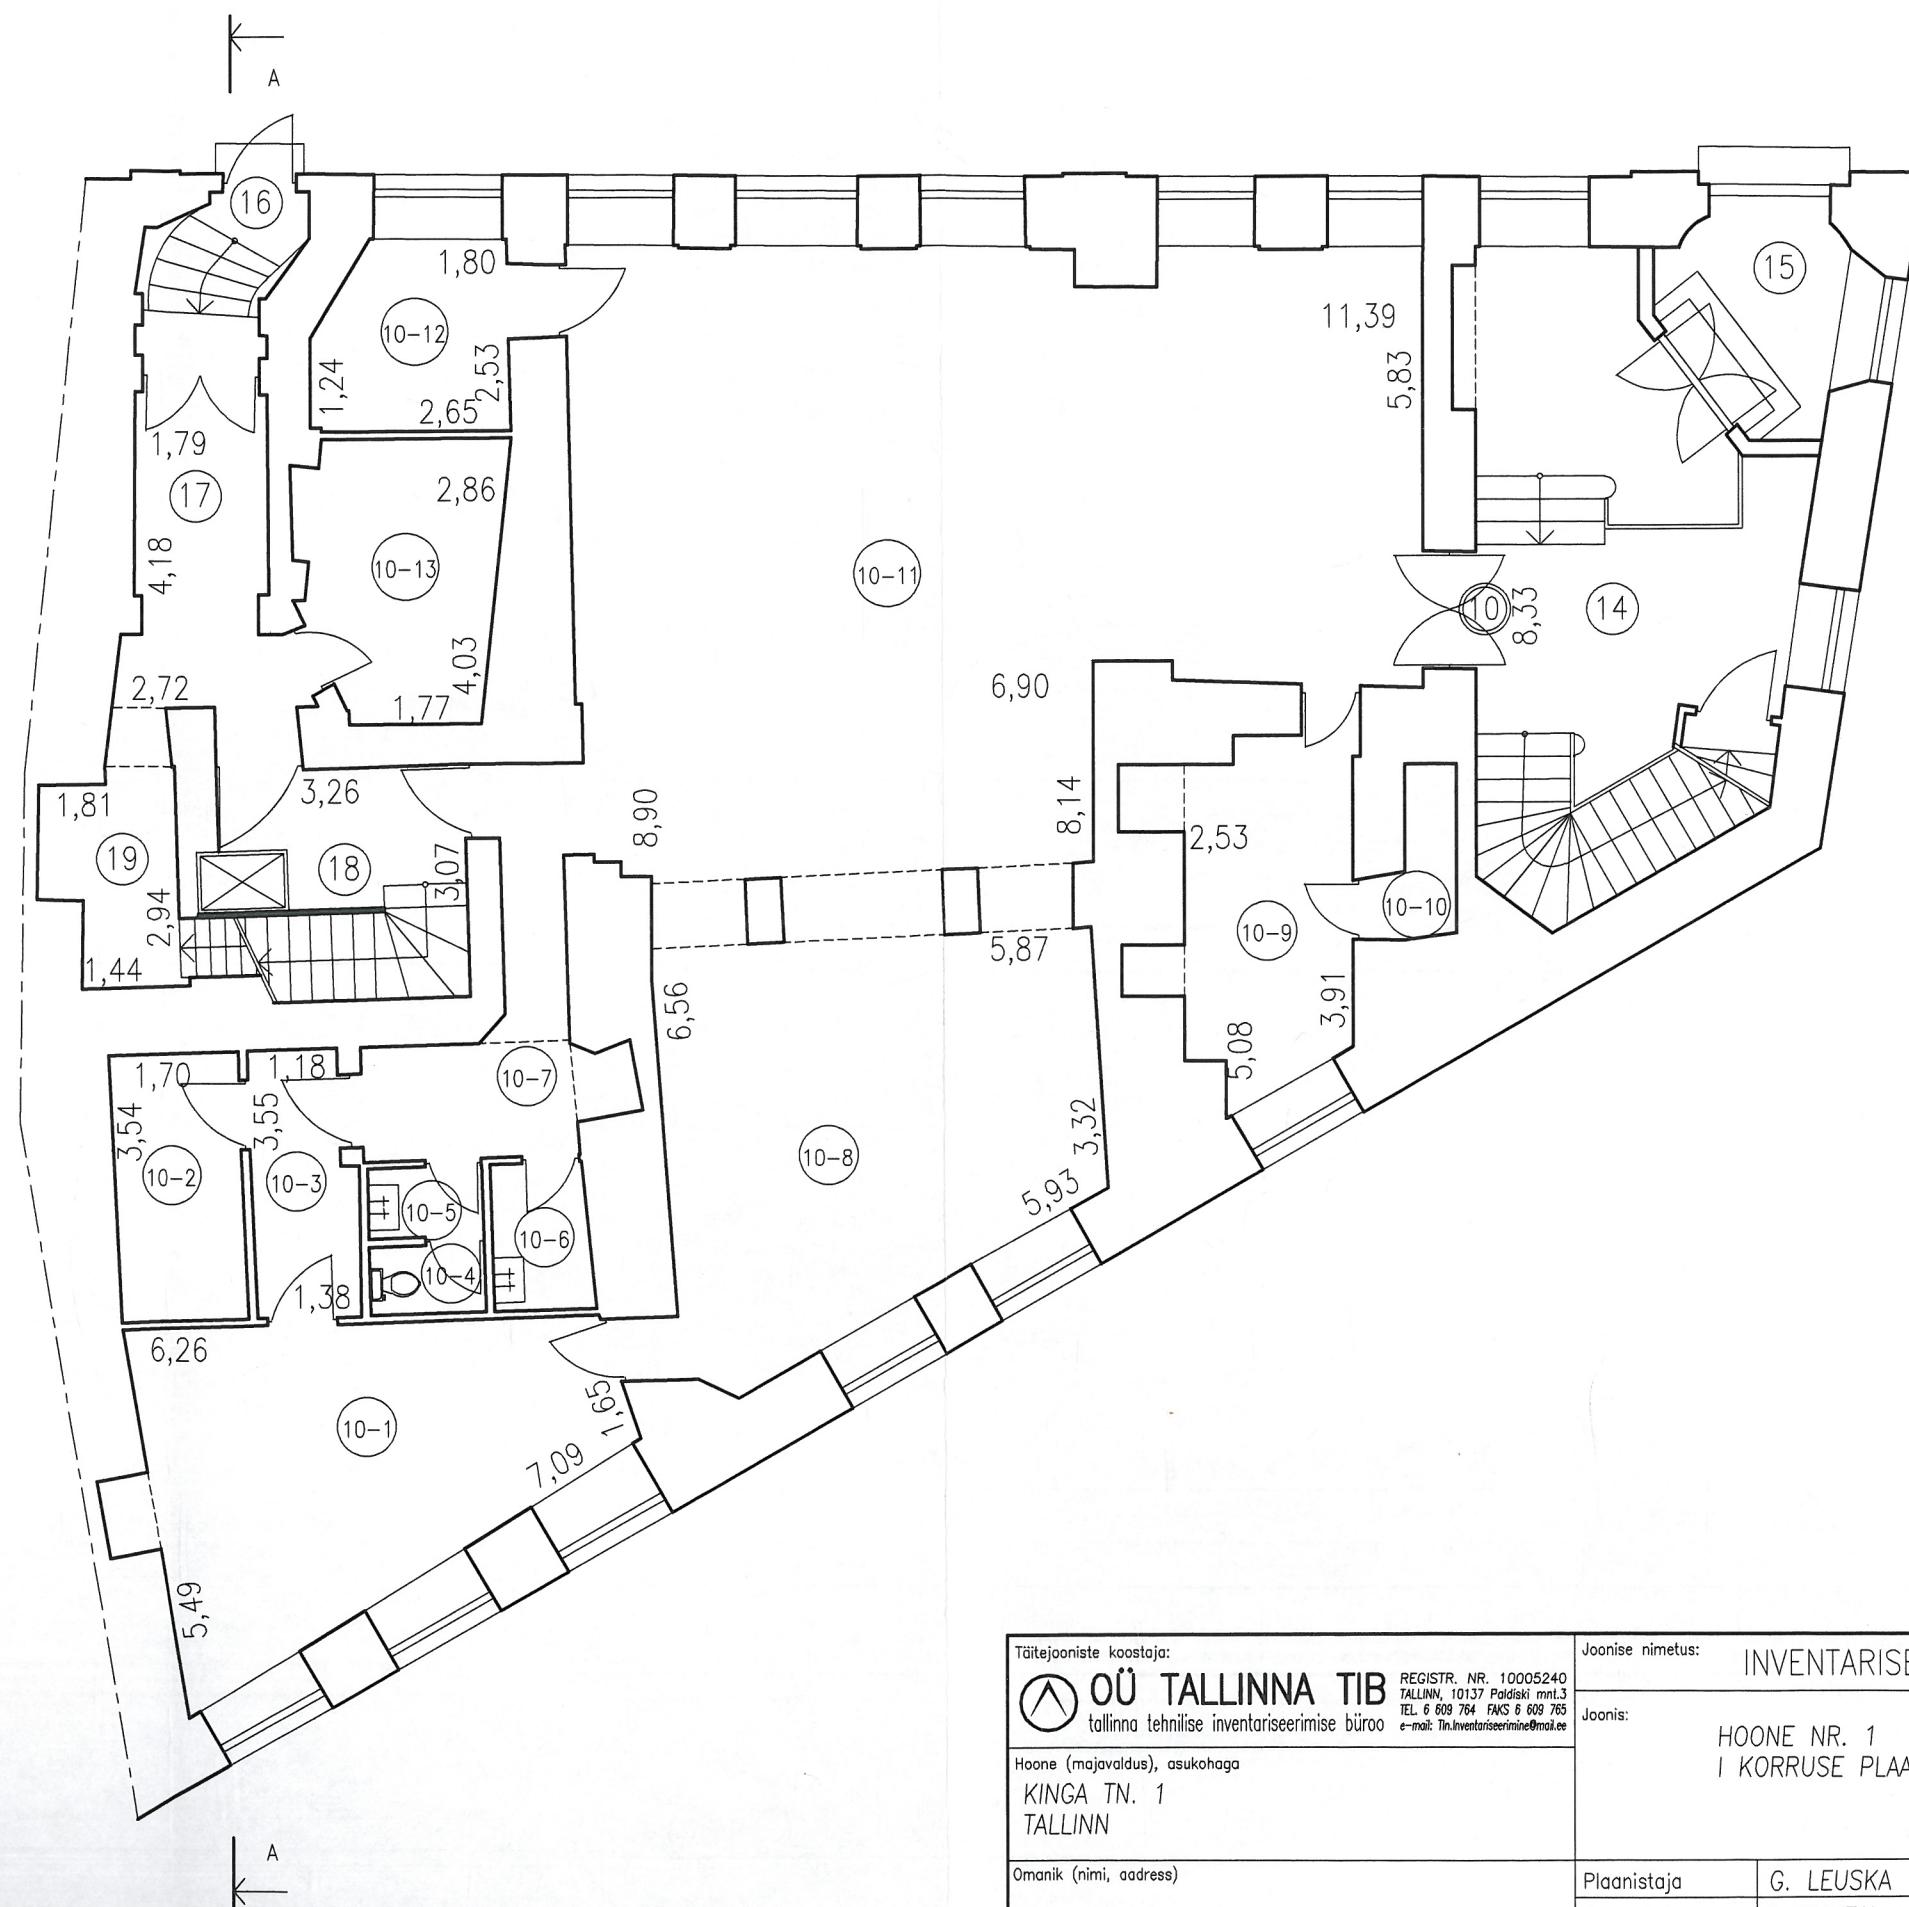


Täitejooniste koostaja:		Joonise nimetus:		Joonise nr.:
 OÜ TALLINNA TIB tallinna tehnilise inventariseerimise büroo REGISTR. NR. 10005240 TALLINN, 10137 Paldiski mnt.3 TEL. 6 609 764 FAKS 6 609 765 e-mail: Tib.Inventariseerimine@tallinn.ee		INVENTARISEERIMISJONIS		3
Hoone (majavalidus), asukohaga		Joonis:		Mõõt:
KINGA TN. 1		HOONE NR. 1		1:100
TALLINN		I KORRUSE PLAAN		Töö nr.:
Omanik (nimi, aadress)		Plaanistaja		1-045
		Joonestaja		Muudatused:
		Direktor		14.06.2002
		G. LEUSKA		27.06.2002
		I. RUNTAL		
		P. LILL		

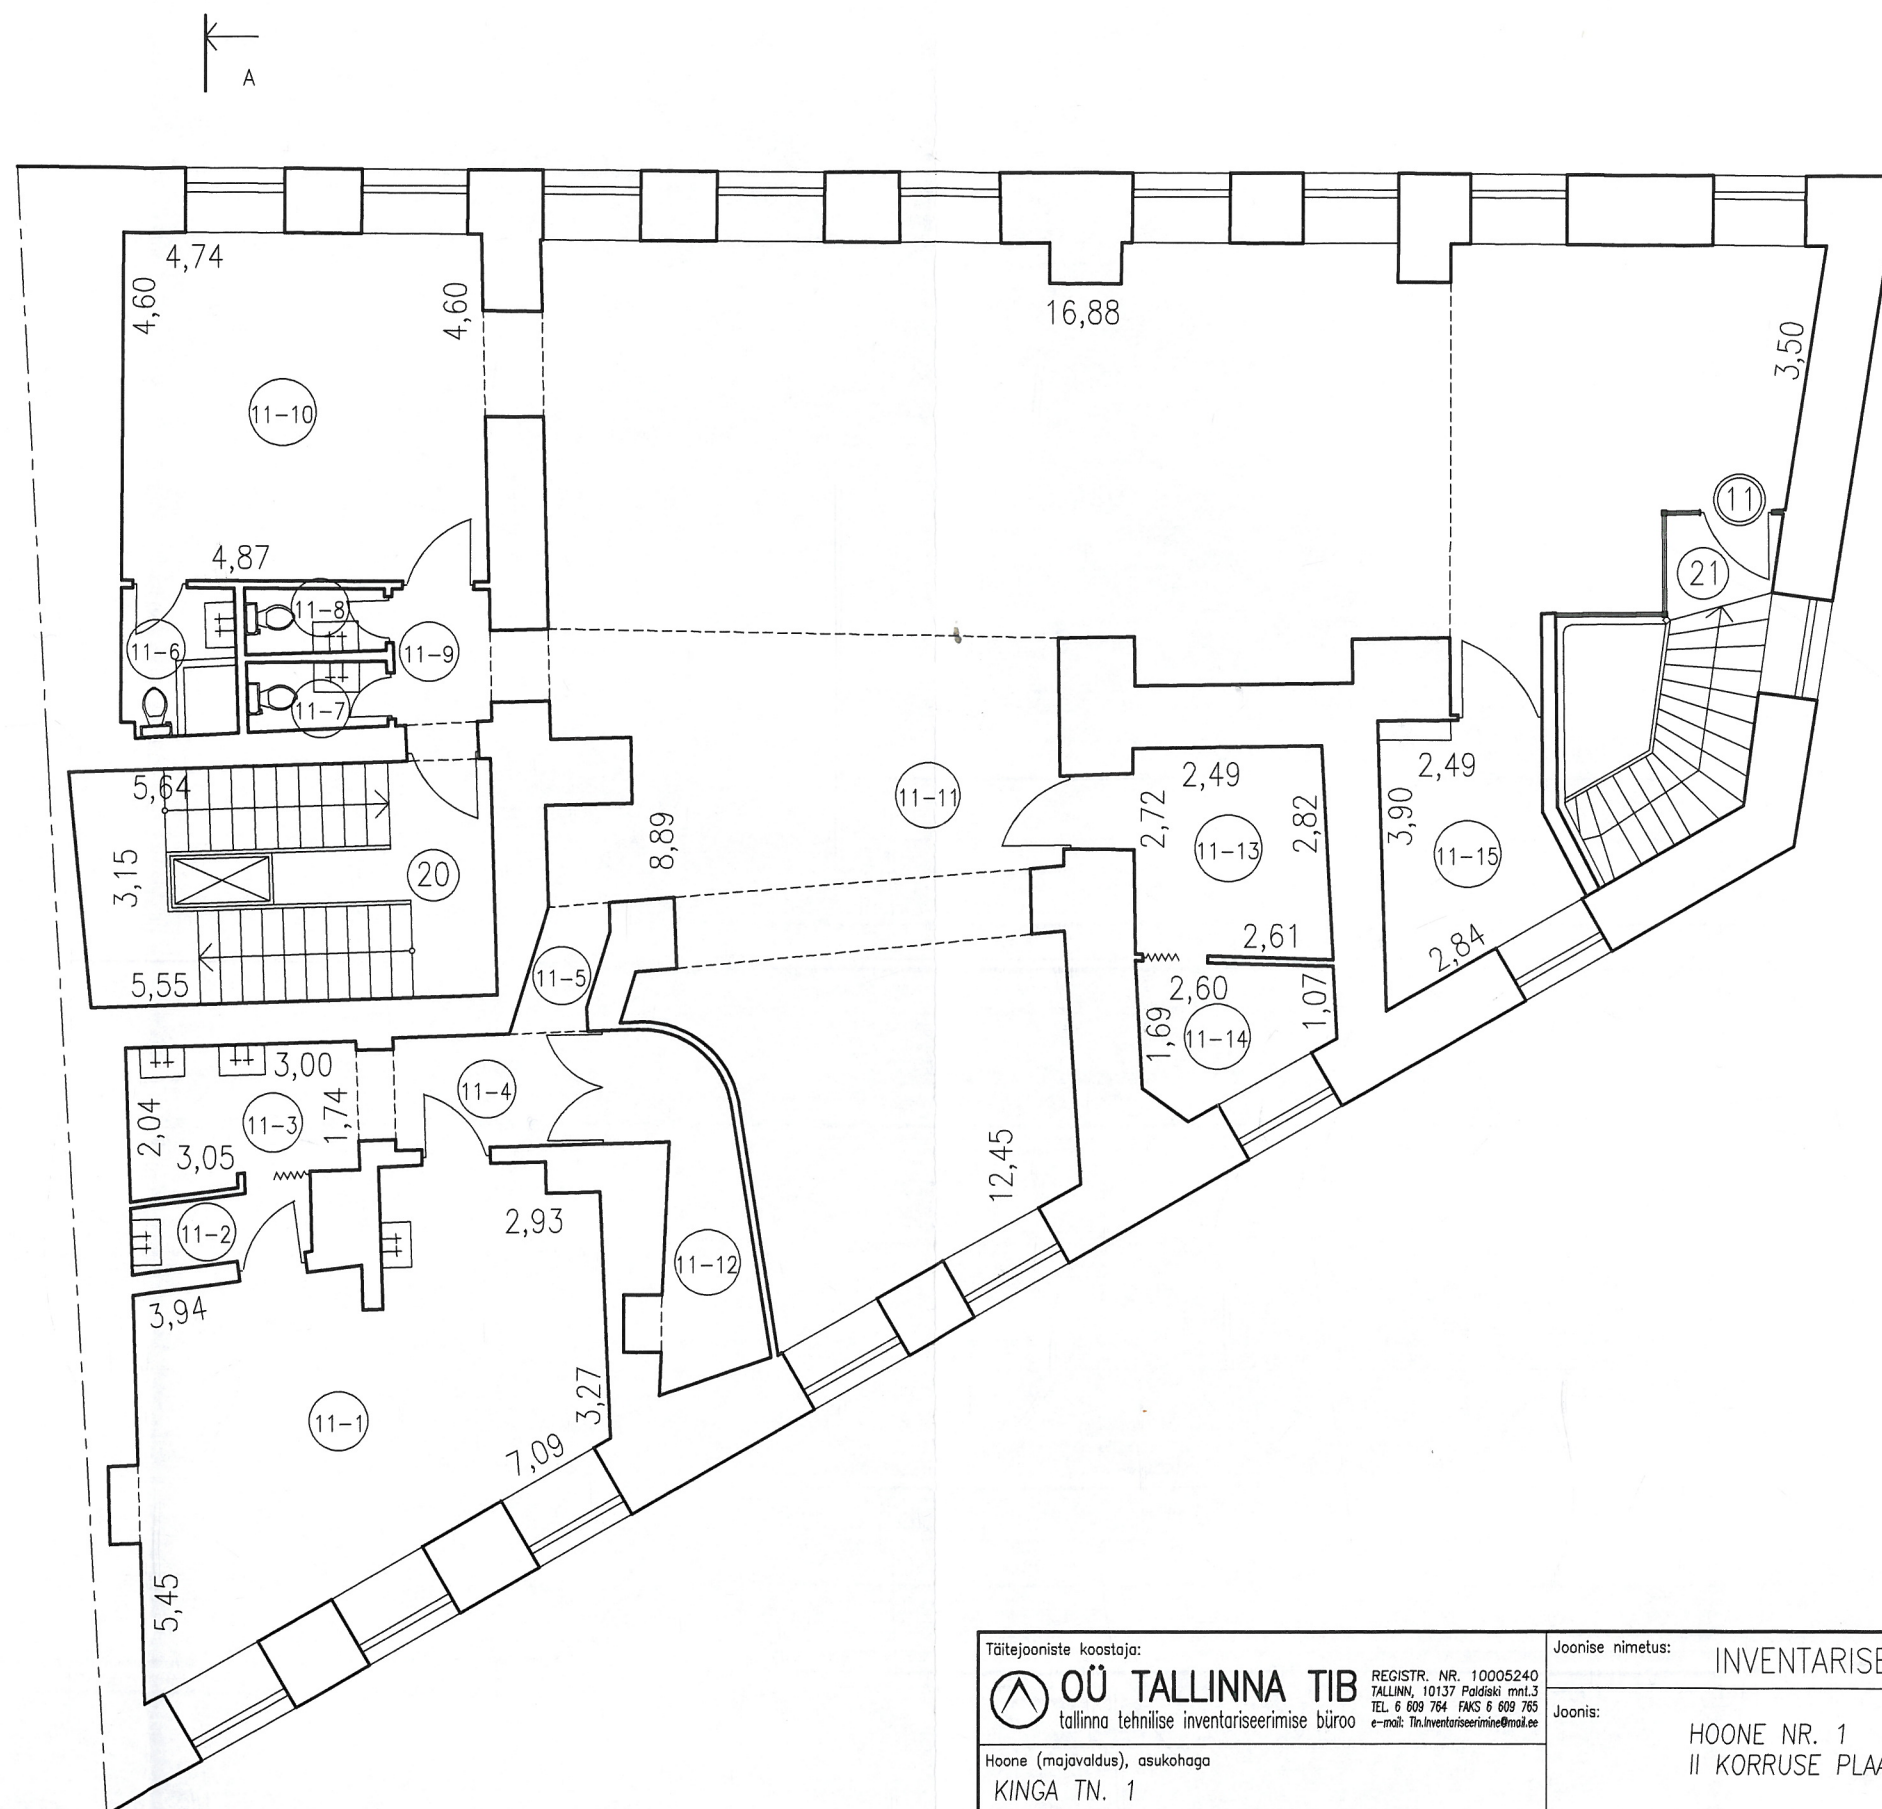

Täitejooniste koostaja:		Joonise nimetus: INVENTARISEERIMISJONIS		Joonise nr.: 4
 OÜ TALLINNA TIB tallinna tehnilise inventariseerimise büroo REGISTR. NR. 10005240 TALLINN, 10137 Paldiski mnt.3 TEL. 6 609 764. FAKS 6 609 765 e-mail: Tib.Inventariseerimine@tallinn.ee		Joonis: HOONE NR. 1 II KORRUSE PLAAN		Mõõt: 1:100
Hoone (maja)valdus, asukohaga KINGA TN. 1 TALLINN		Plaanistaja G. LEUSKA		Töö nr.: I-045
Omanik (nimi, aadress)		Joonestaja I. RUNTAL		Muudatused:
		Direktor P. LILL		14.06.2002




14.06.2002

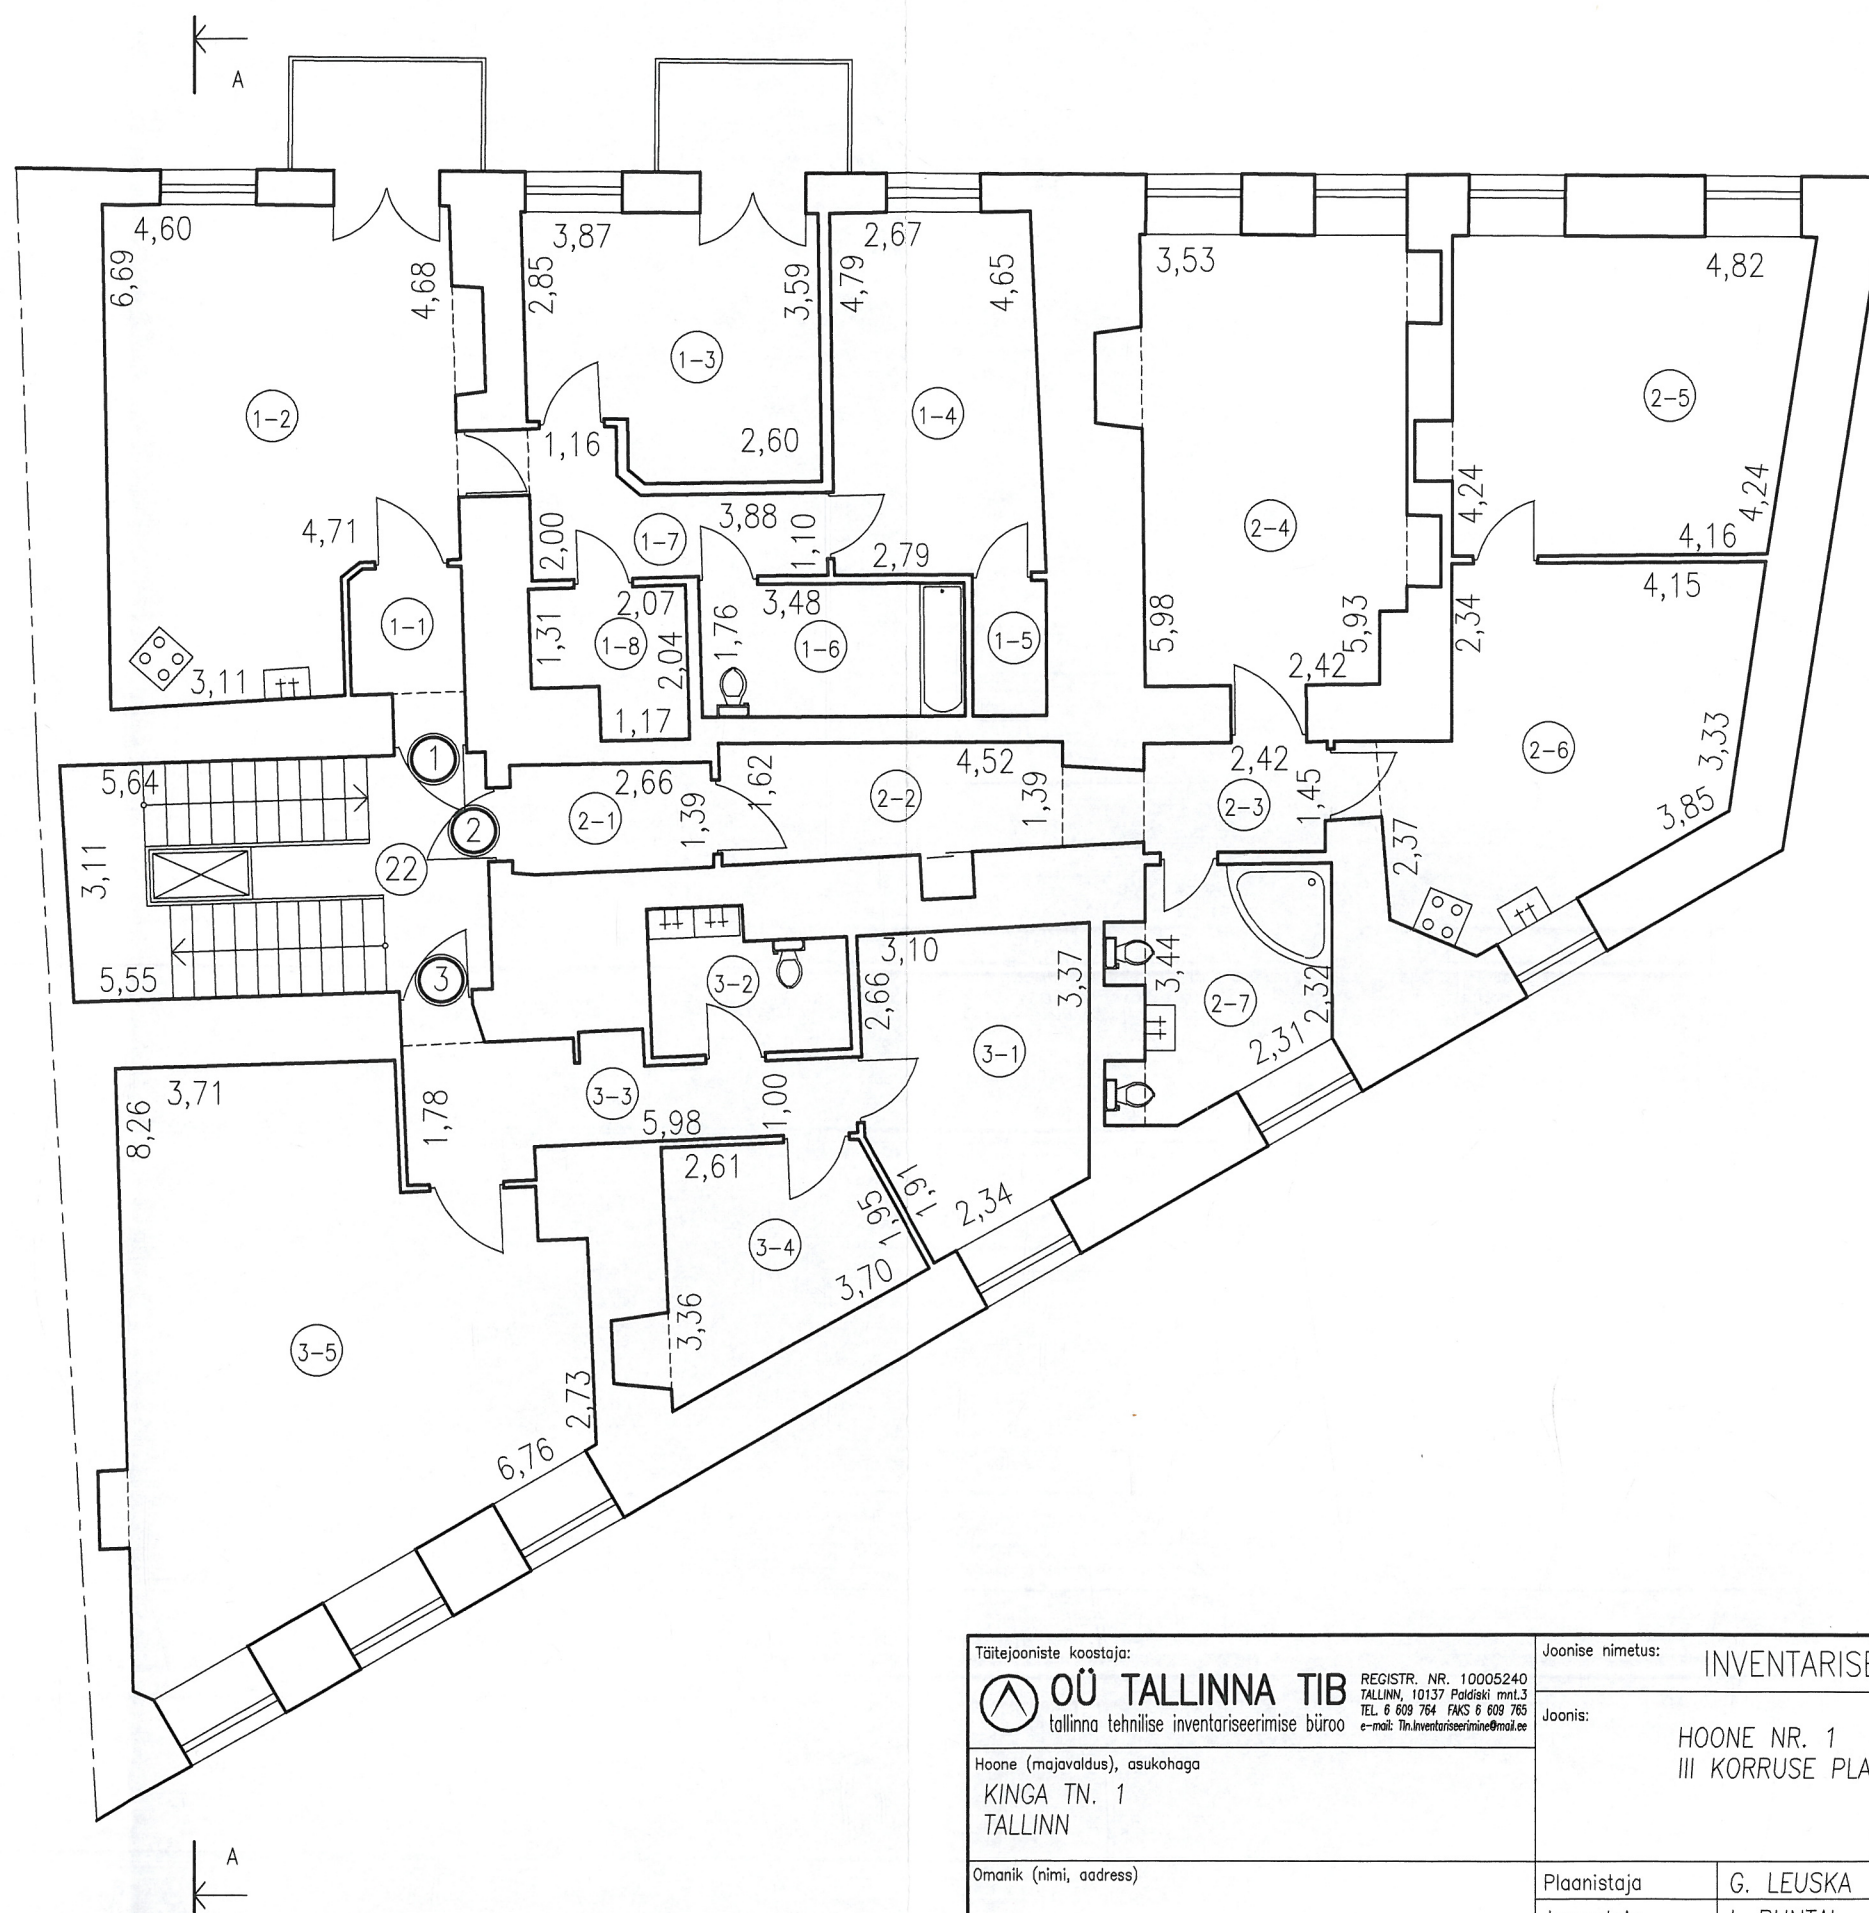

Täitejooniste koostaja:		Joonise nimetus:		Joonise nr.:	
 OÜ TALLINNA TIB tallinna tehnilise inventariseerimise büroo		INVENTARISEERIMISJONIS		5	
REGISTR. NR. 10005240 TALLINN, 10137 Paldiski mnt.3 TEL. 6 609 764 FAXS 6 609 765 e-mail: Tln.inventariseerimine@mail.ee		Joonis:		Mõõt:	
Hoone (majavalldus), asukohaga		HOONE NR. 1		1:100	
KINGA TN. 1		III KORRUSE PLAAN		Töö nr.:	
TALLINN				I-045	
Omanik (nimi, aadress)		Plaanistaja		Muudatused:	
		G. LEUSKA		14.06.2002	
		Joonestaja			
		I. RUNTAL			
		Direktor			
		P. LILL			



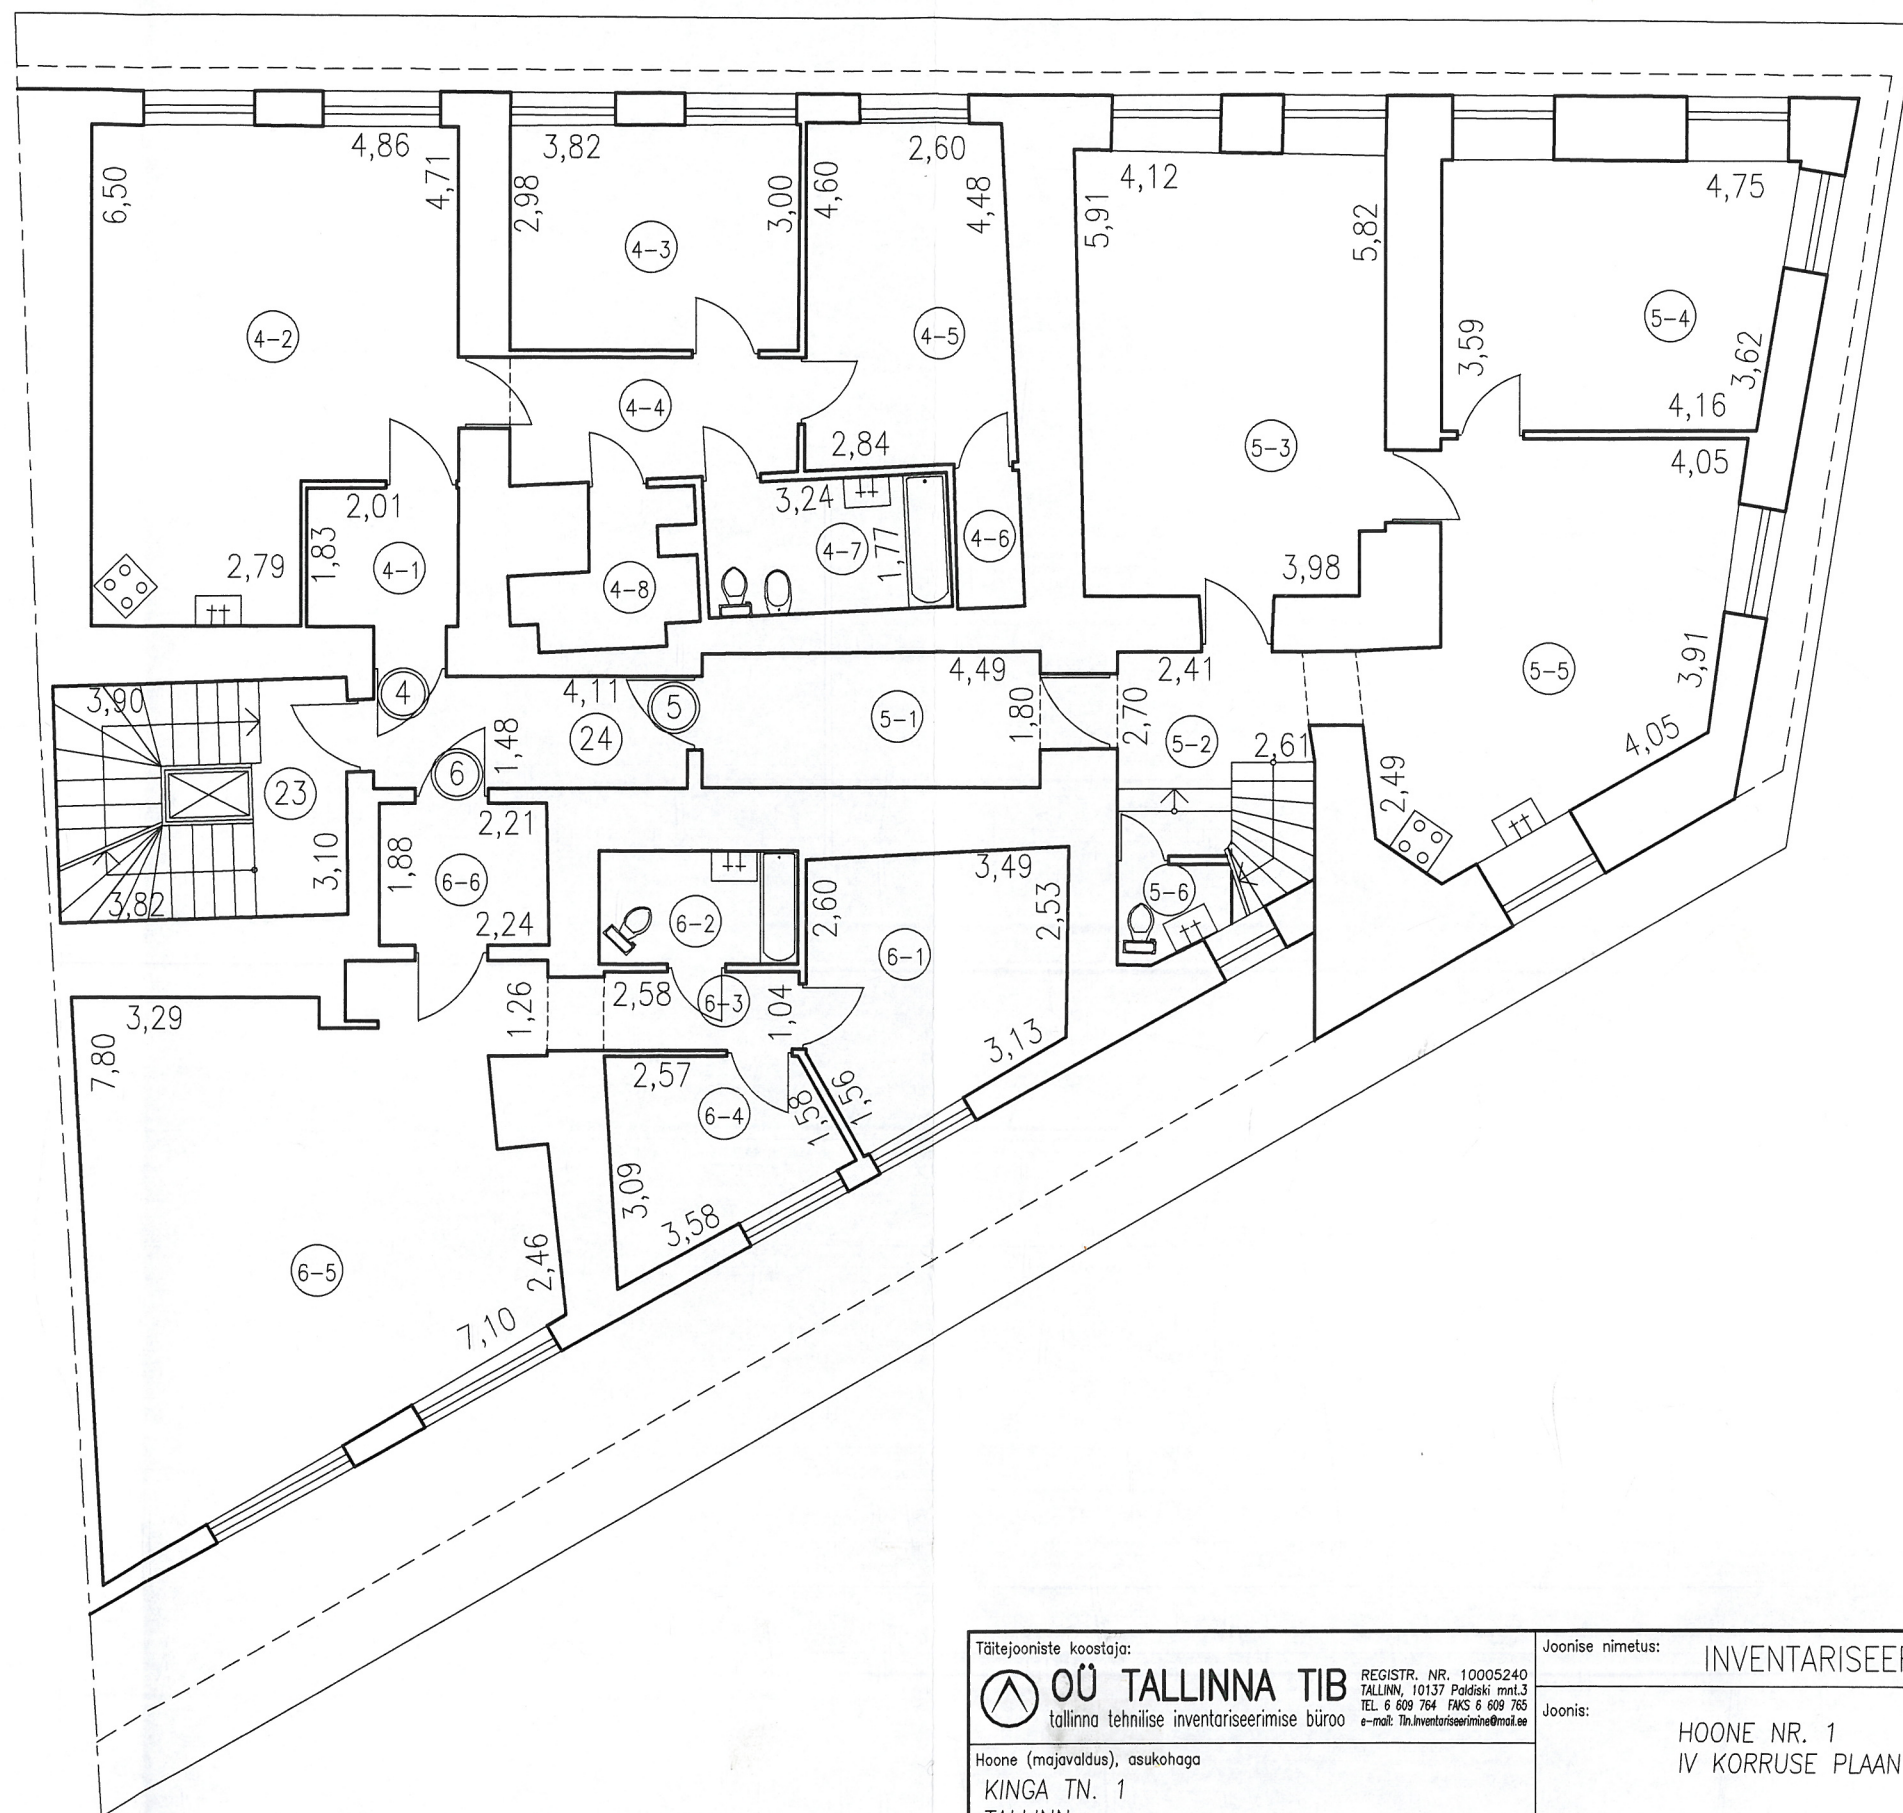


Täitejooniste koostaja:		Joonise nimetus:		Joonise nr. :	
 OÜ TALLINNA TIB tallinna tehnilise inventariseerimise büroo		INVENTARISEERIMISJOOINIS		6	
REGISTR. NR. 10005240 TALLINN, 10137 Paldiski mnt.3 TEL. 6 609 764 FAX 6 609 765 e-mail: Tib.inventariseerimine@mail.ee		Joonis:		Mõõt:	
Hoone (majavalidus), asukohaga KINGA TN. 1 TALLINN		HOONE NR. 1 IV KORRUSE PLAAN		1:100	
Omanik (nimi, aadress)		Plaanistaja		Töö nr.:	
		G. LEUSKA		I-045	
		Joonestaja		Muudatused:	
		I. RUNTAL		14.06.2002	
		Direktor		P. LILL	




24.06.2002





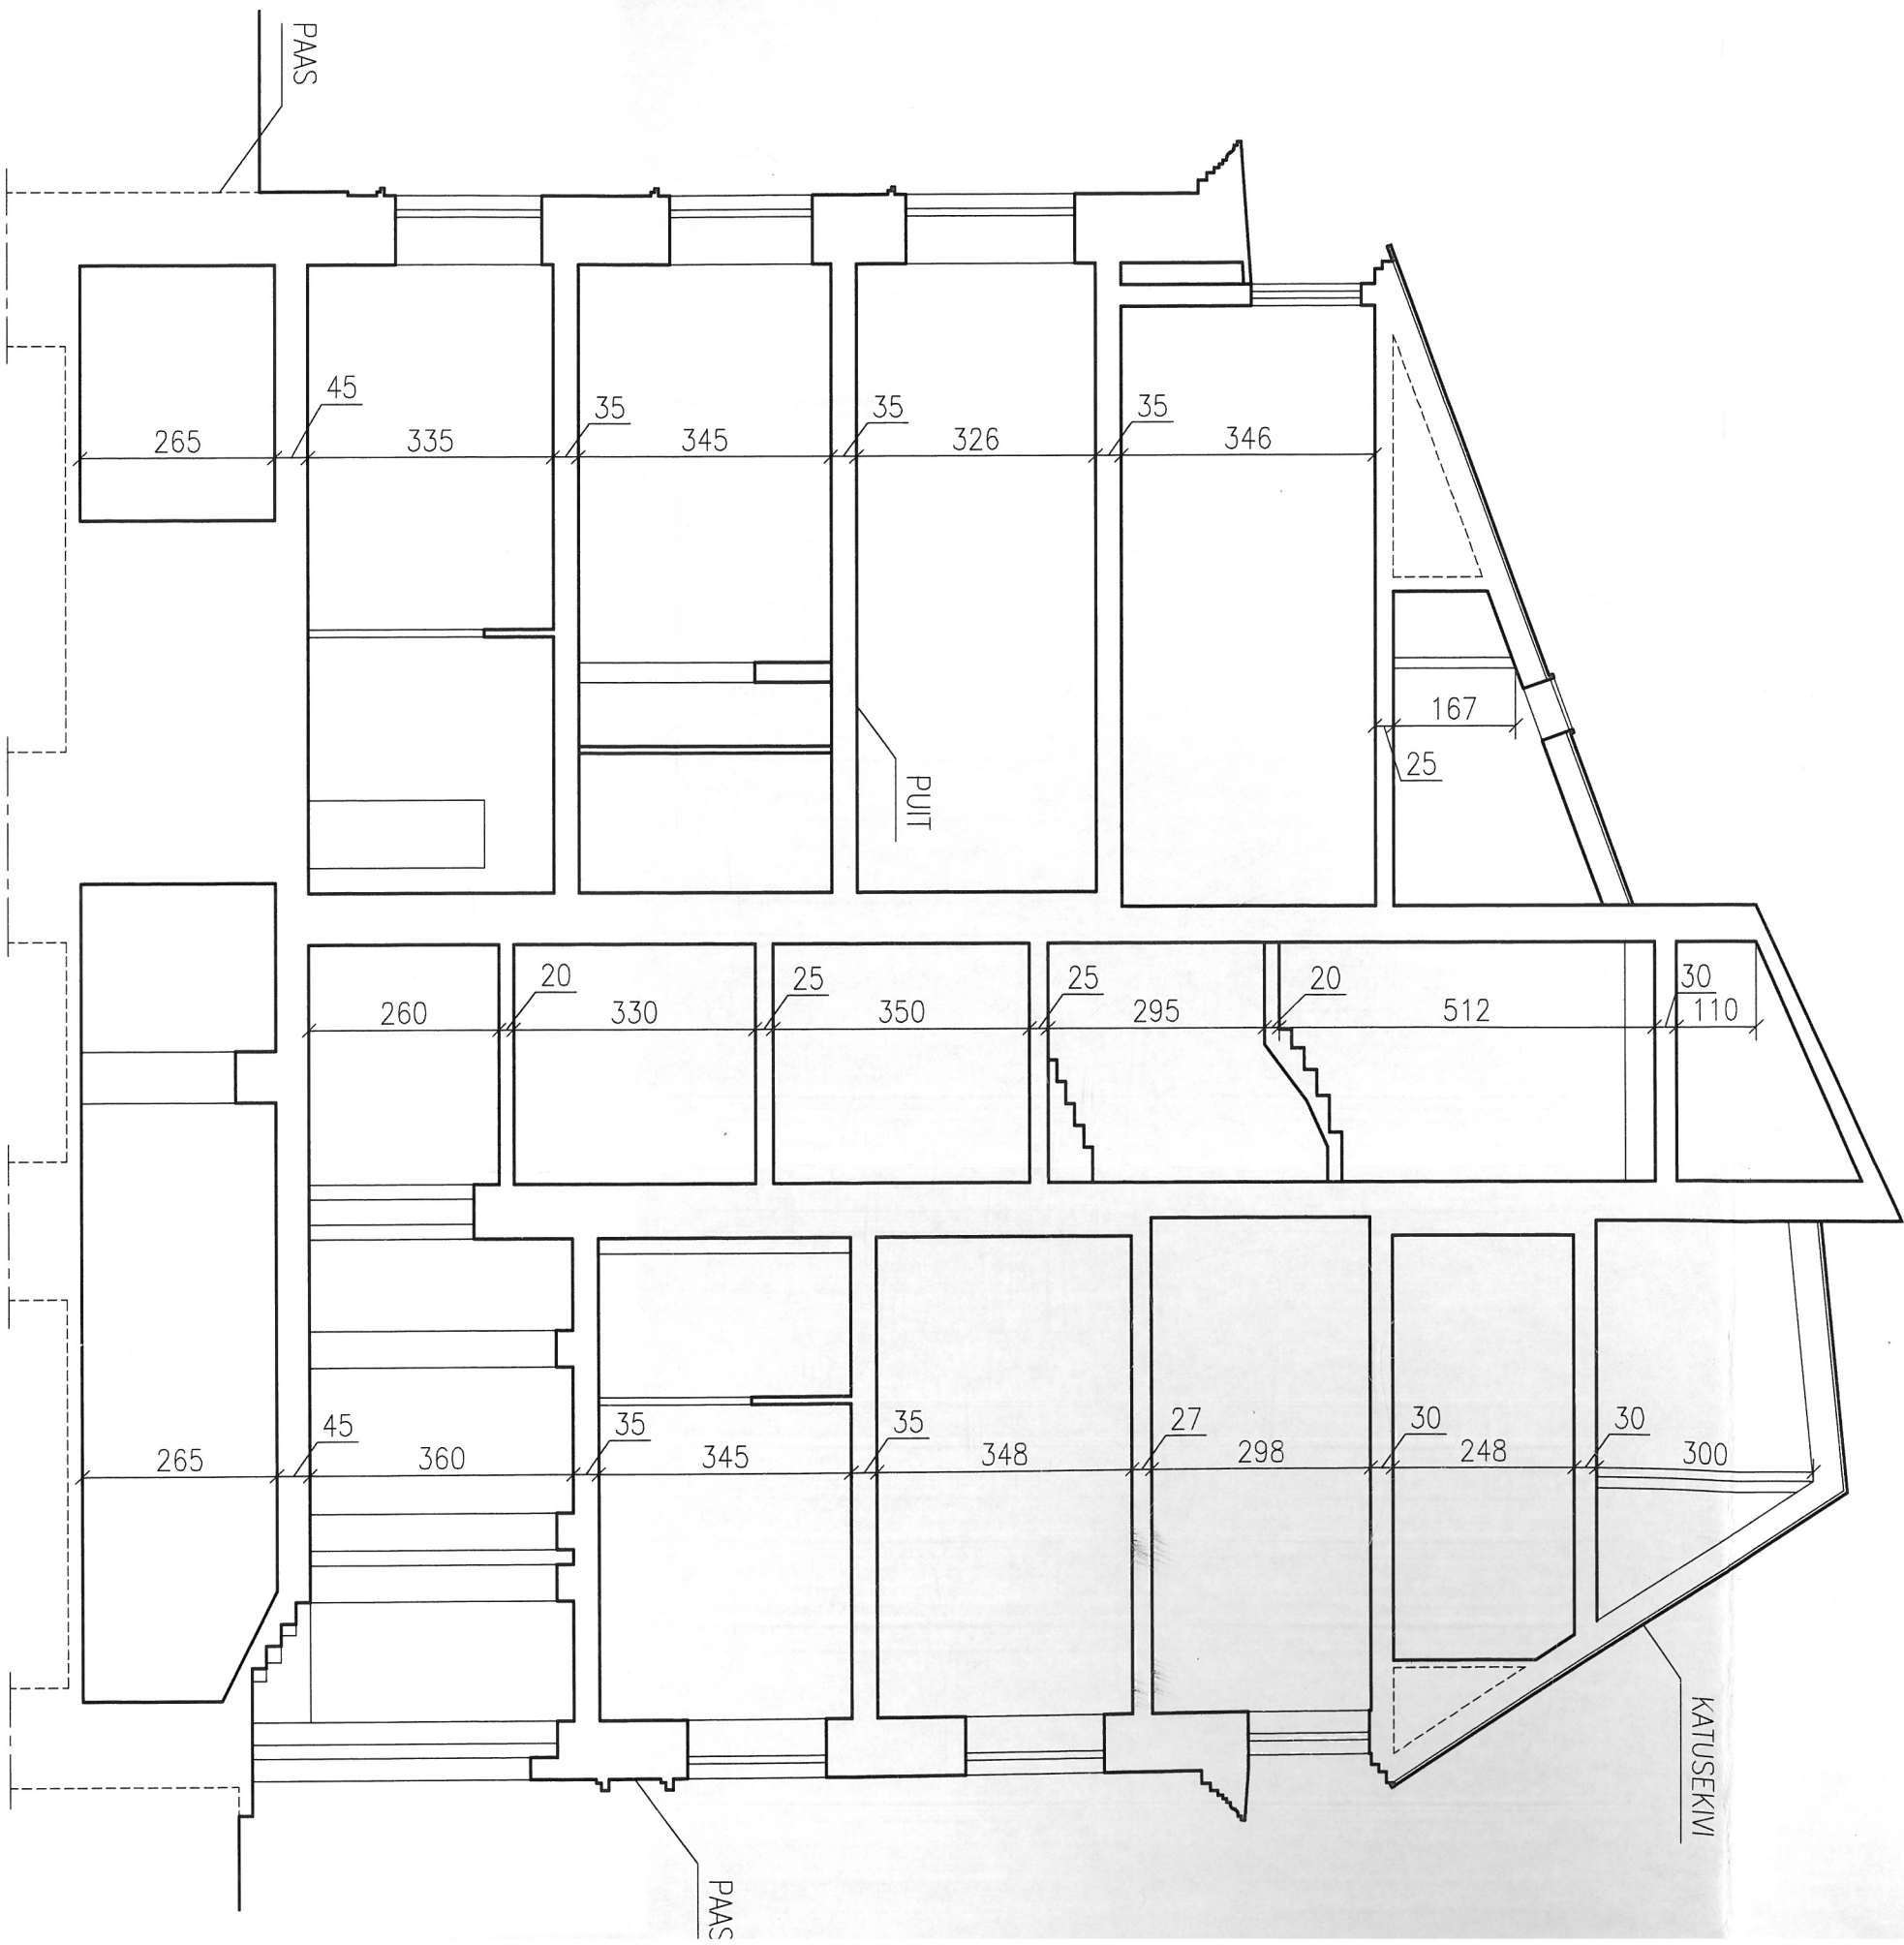

Tõitejooniste koostaja:		Joonise nimetus:	
 OÜ TALLINNA TIB tallinna tehnilise inventuurseerimise büroo e-mail: inventuurseerimine@tallinn.ee		Joonis: HOI LÕI	
Hoone (majavaldus), asukohaga KINGA TN. 1 TALLINN		Plohistaja	
Omanik (nimi, address)		Joonestaja	
		Kontrollija	

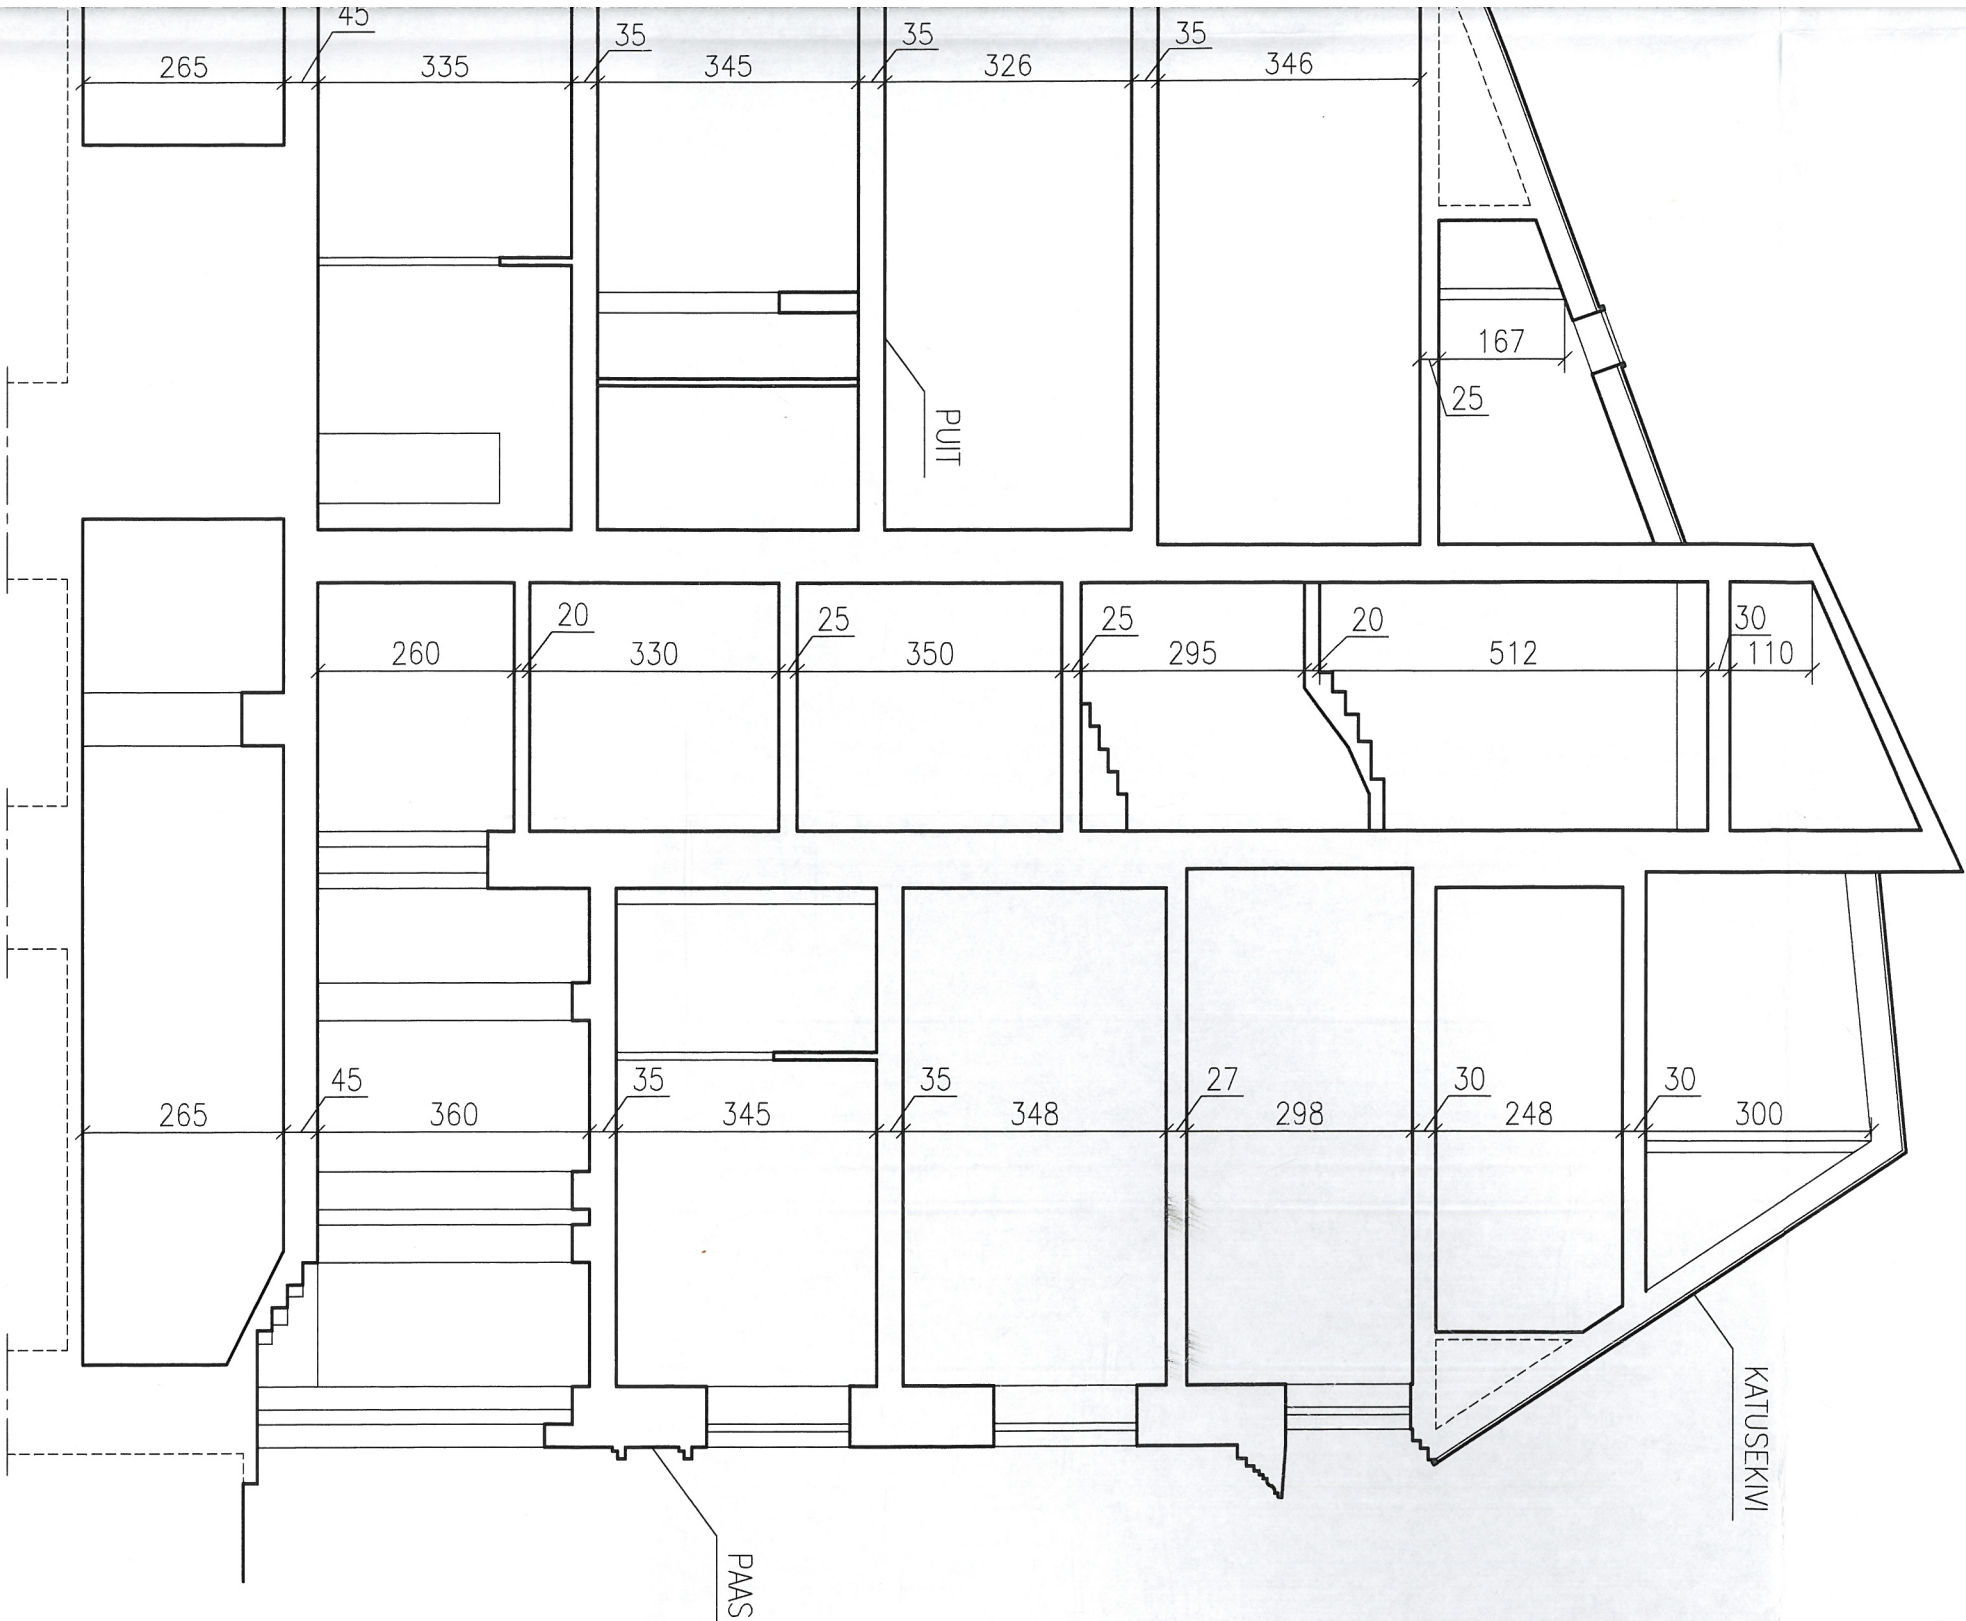

Tõeljeooniste koostaja: ÕÜ TALLINNA TIB Tallinna tehnilise inventariseerimise büroo REGISTRI NR. 10005240 TALLINN, 10137 Paldiski mnt.3 TEL. 6 609 764 FAKS 6 609 765 e-post: ta.inventariseerimine@tallinn.ee		Joonise nimetus: INVENTARISEERIMISJOOONIS Joonise nr.: 8	
Hoone (majavaldus), asukohaga KINGA TN. 1 TALLINN		HOONE NR. 1 LÕIGE A-A	
Omanik (nimi, aadress) KINGA TN. 1 TALLINN	Plaanistaja G. LEUSKA	Joonestaja I. RUNTAL	Kontrollija P. LILL
Eesti Vabariigi ÕÜ TALLINNA TIB TALLINN		Mõõtk: 1:100 Muudatused: 1-045	14.06.2002 27.06.2002